

Projectnummer **12170**
 Project **Hengelo Broek Noord (71 woningen)**
 Opdrachtgever **BPD Ontwikkeling**
 Omschrijving **Optietekening**


HEGEMAN BOUWGROEP
 Hegeman Bouwgroep
 Bornerbroeksestraat 155
 Postbus 432
 7600 AK Almelo
 T: 0546 - 45 45 41
 info@hegemanbouwgroep.nl
 www.hegemanbouwgroep.nl

Getekend Datum Gewijzigd Datum Afmeting Schaal Status
 26-08-2024 A3 1:50

Fase verkoop

Par. voor uitvoering


Tuinpad 2[^]1 kap - 1001

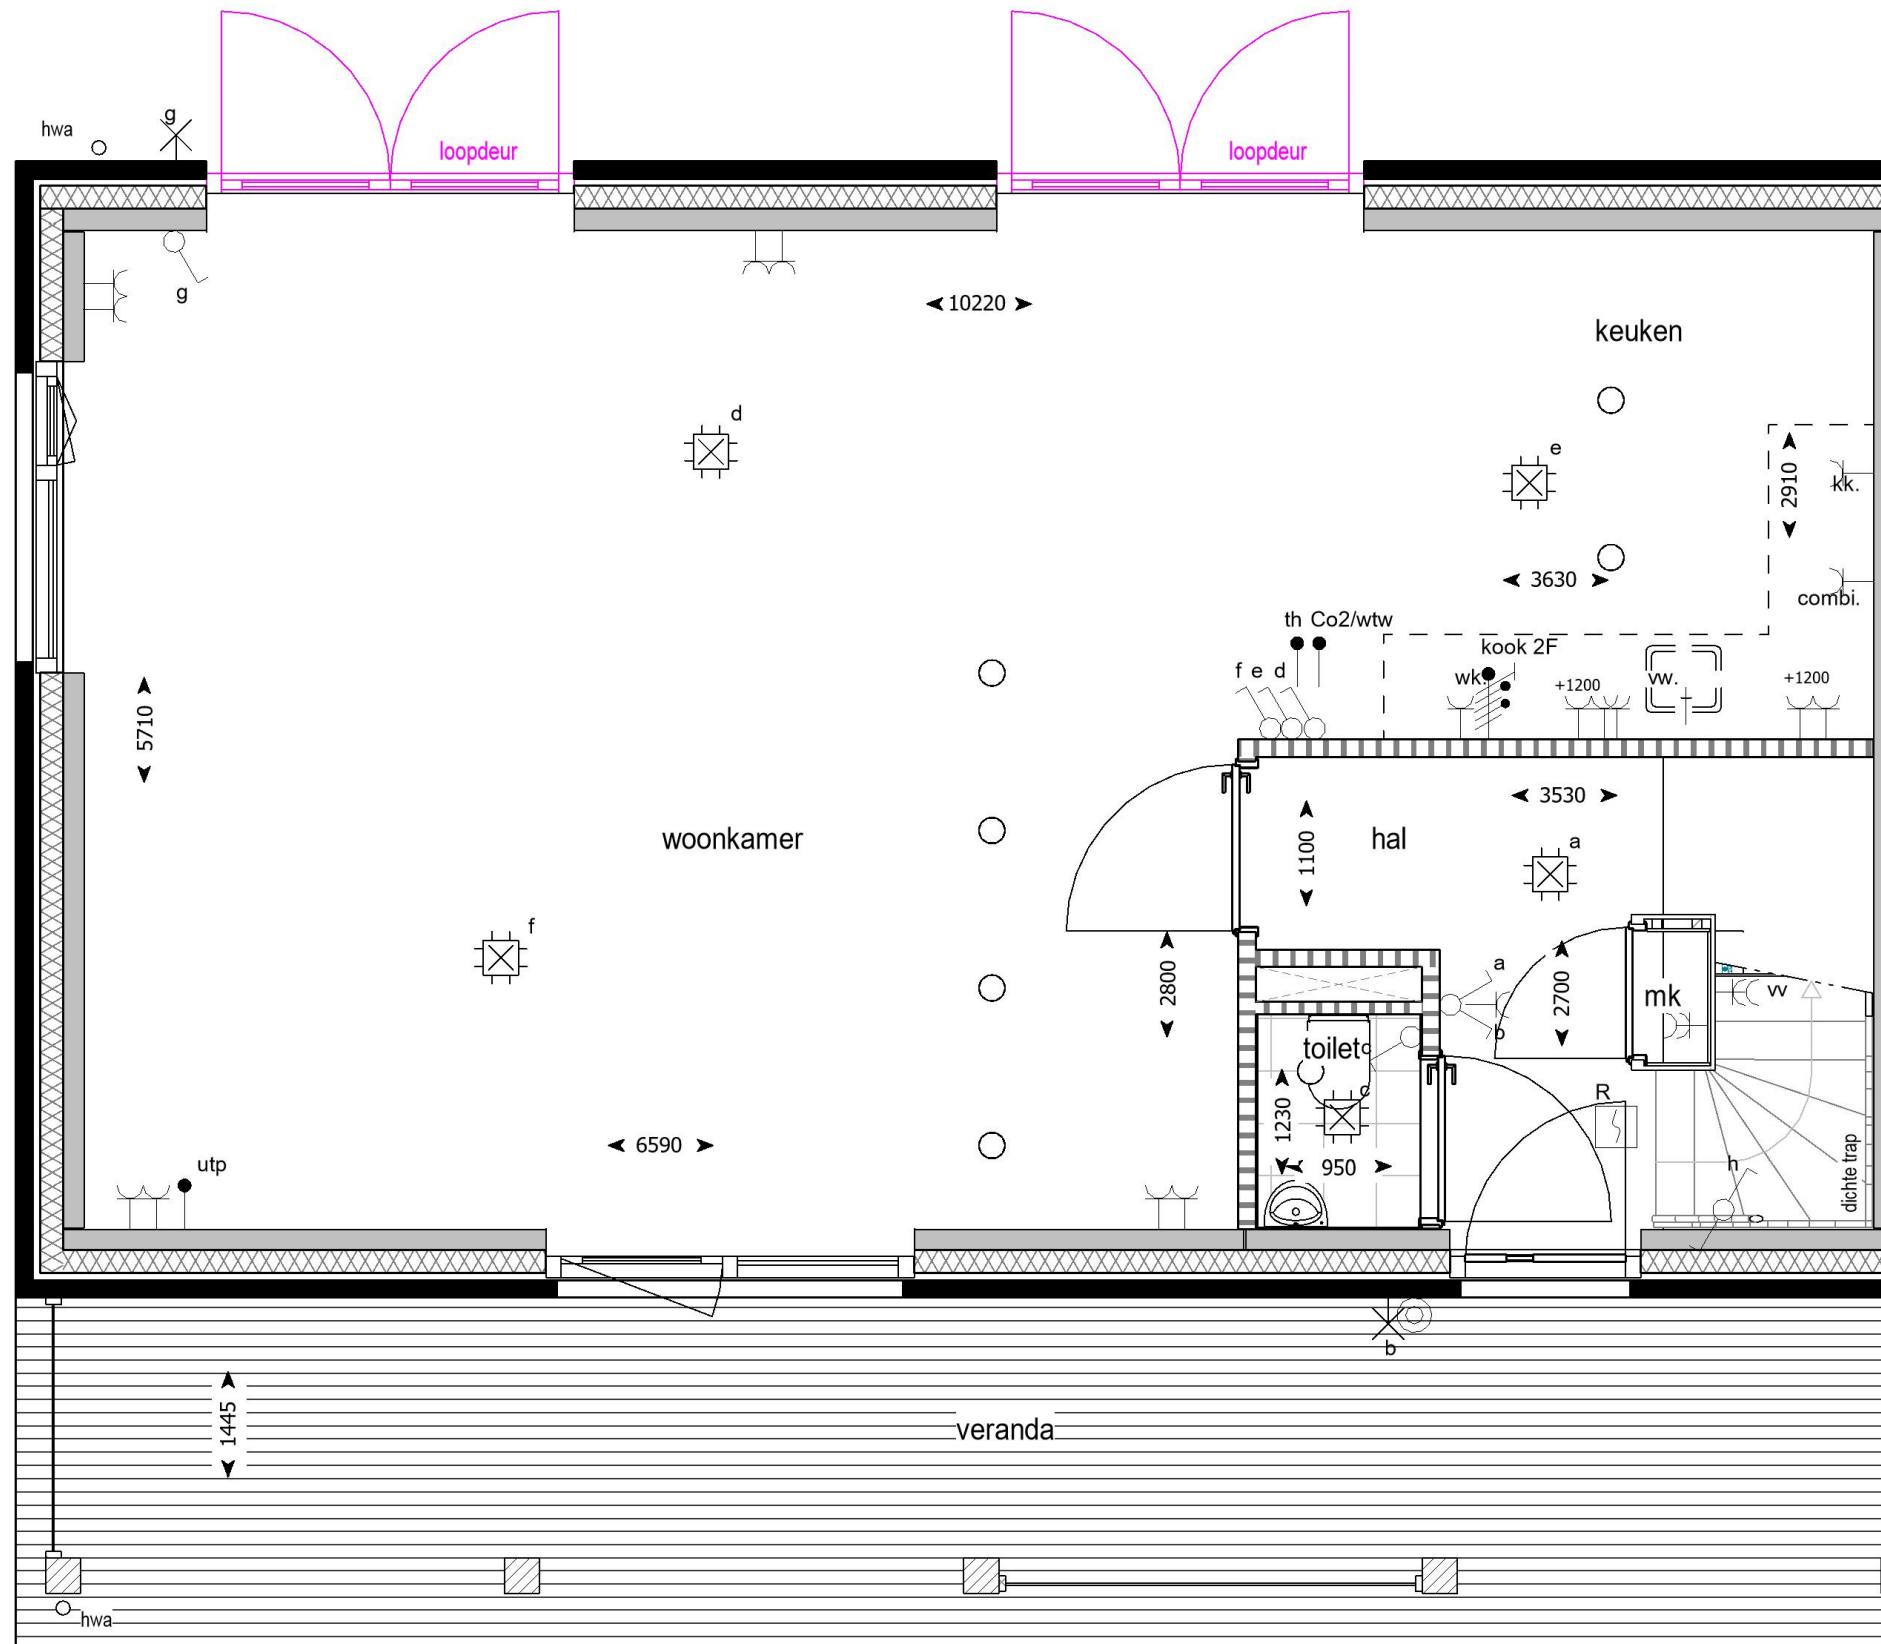

Projectnummer **12170**
 Project **Hengelo Broek Noord (71 woningen)**
 Opdrachtgever **BPD Ontwikkeling**
 Omschrijving **Optietekening**

HEGEMAN BOUWGROEP
 Hegeman Bouwgroep
 Bornerbroeksestraat 155
 Postbus 432
 7600 AK Almelo
 T: 0546 - 45 45 41
 info@hegemanbouwgroep.nl
 www.hegemanbouwgroep.nl

Getekend	Datum	Gewijzigd	Datum	Afmeting	Schaal	Status	Fase	Par. voor uitvoering
	26-08-2024			A3	1:50		verkoop	Tuinpad 2^1 kap - 2001

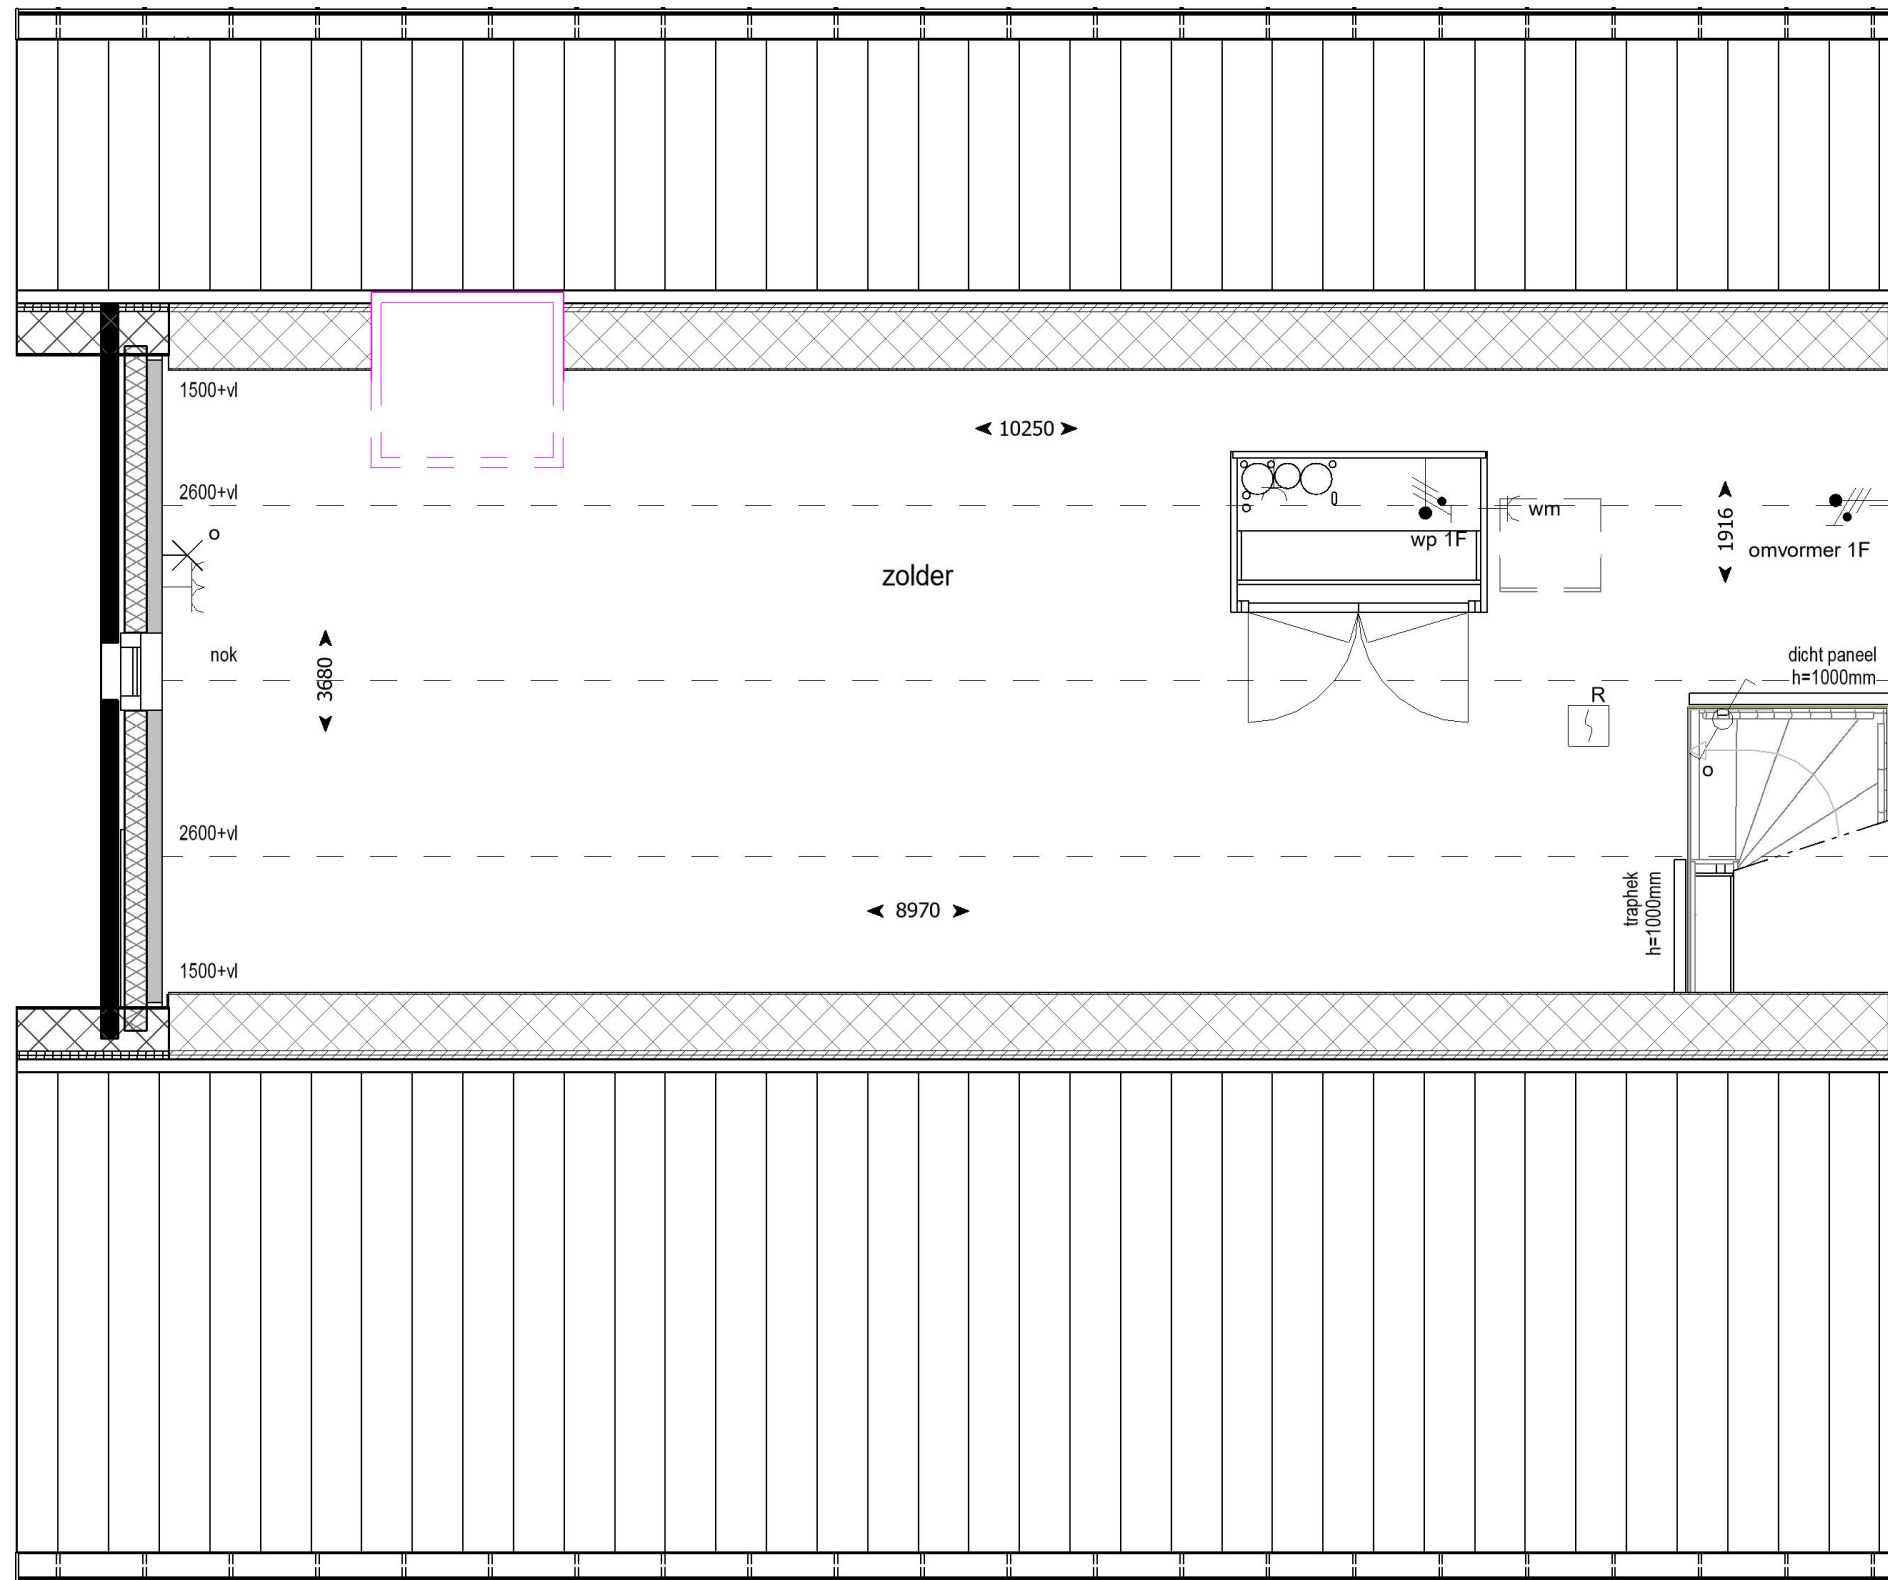


Projectnummer **12170**
 Project **Hengelo Broek Noord (71 woningen)**
 Opdrachtgever **BPD Ontwikkeling**
 Omschrijving **Optietekening**

HEGEMAN BOUWGROEP
 Hegeman Bouwgroep
 Bornerbroeksestraat 155
 Postbus 432
 7600 AK Almelo
 T: 0546 - 45 45 41
 info@hegemanbouwgroep.nl
 www.hegemanbouwgroep.nl

Getekend	Datum	Gewijzigd	Datum	Afmeting	Schaal	Status
	26-08-2024			A3	1:50	

Par. voor uitvoering
Tuinpad 2^1 kap - 3003

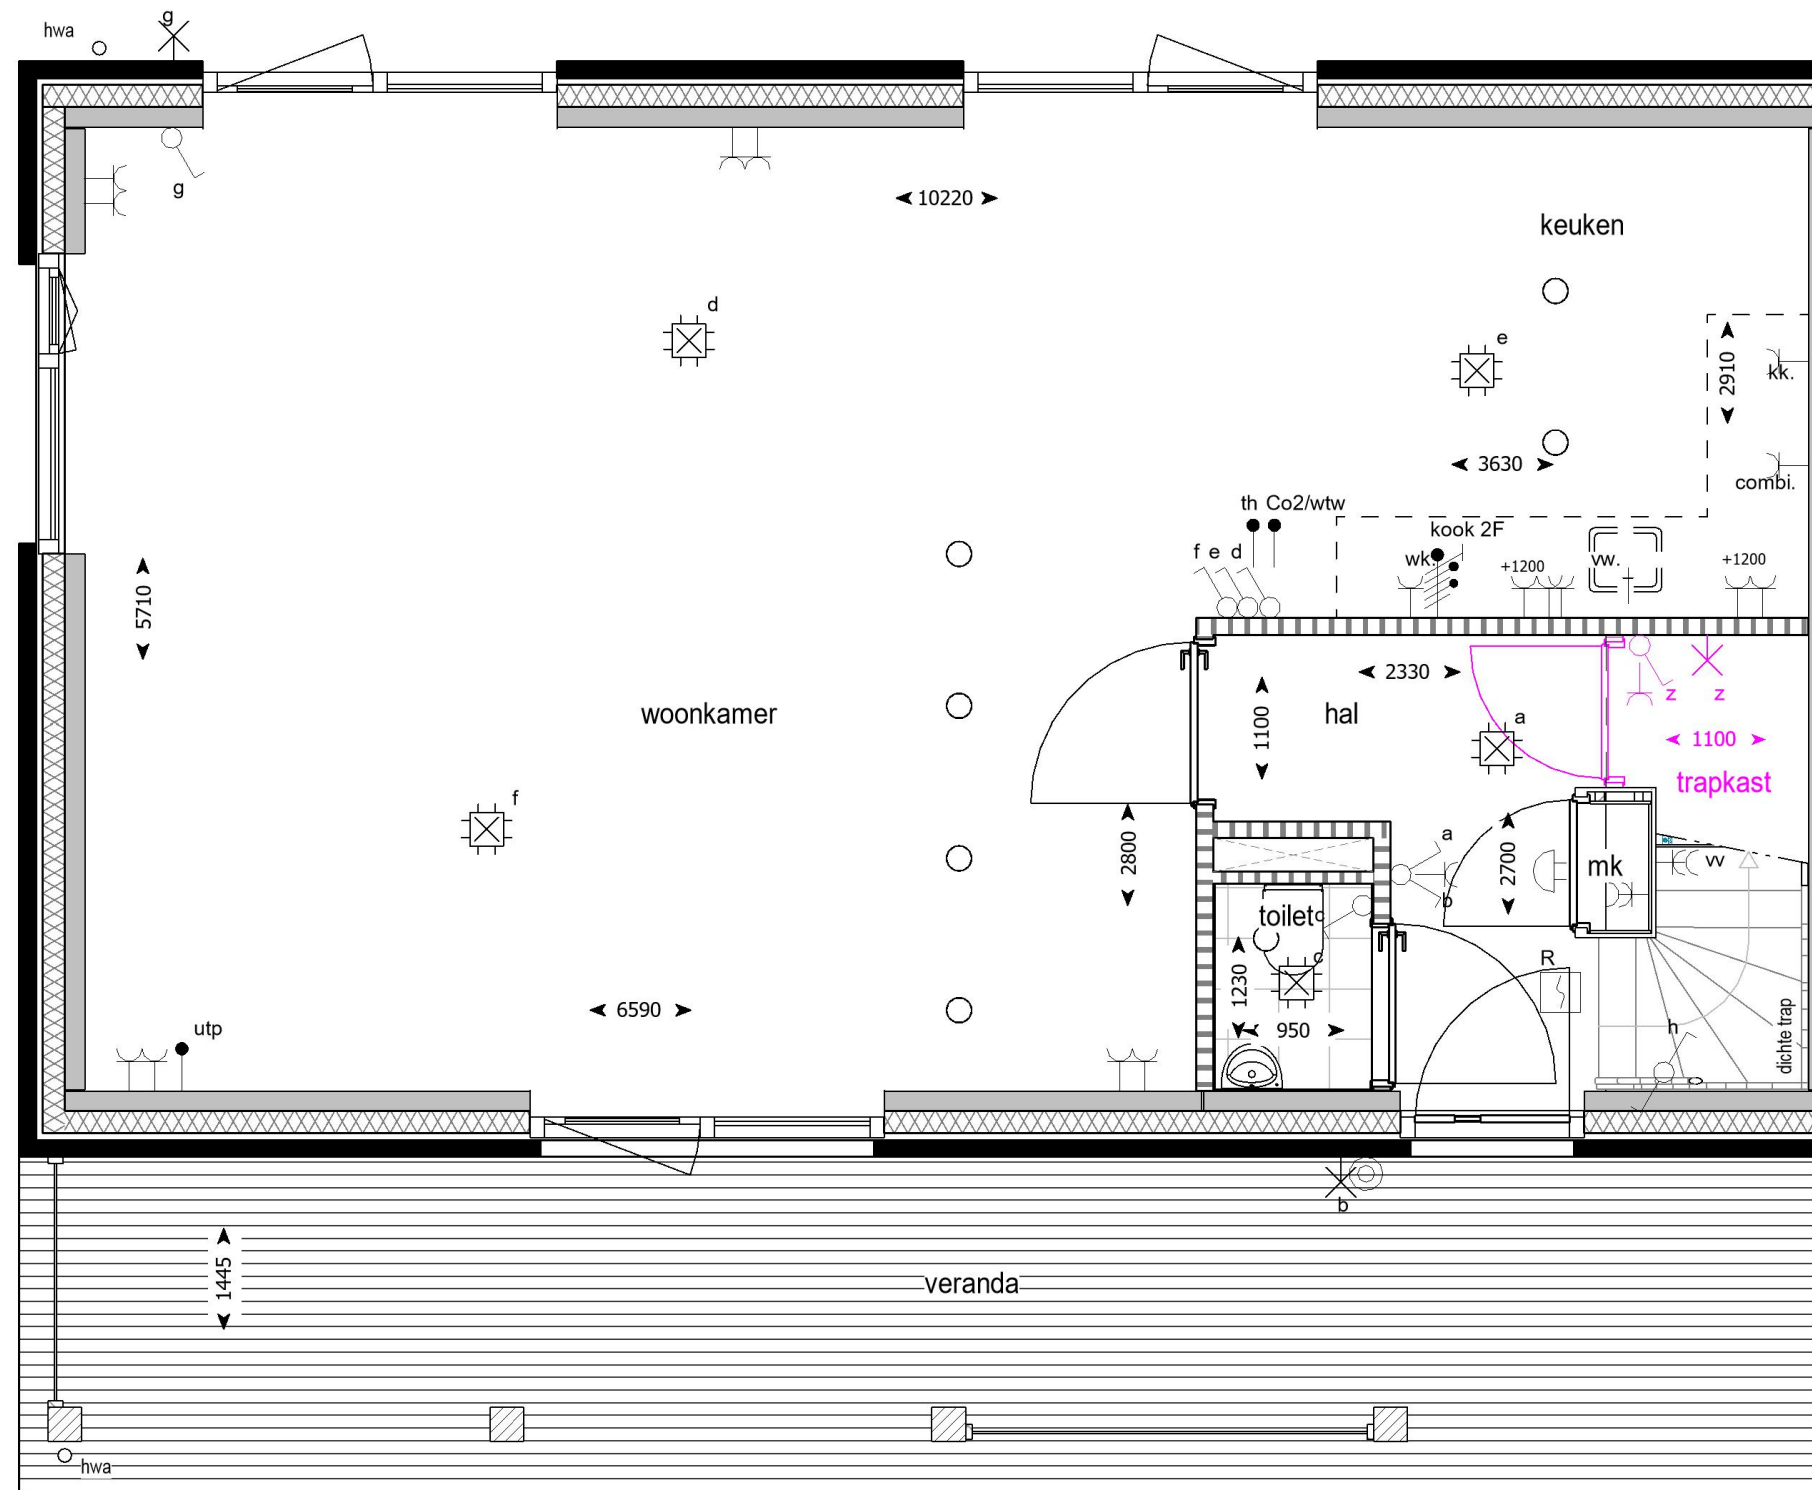

Projectnummer **12170**
 Project **Hengelo Broek Noord (71 woningen)**
 Opdrachtgever **BPD Ontwikkeling**
 Omschrijving **Optietekening**

HEGEMAN BOUWGROEP
 Hegeman Bouwgroep
 Bornerbroeksestraat 155
 Postbus 432
 7600 AK Almelo
 T: 0546 - 45 45 41
 info@hegemanbouwgroep.nl
 www.hegemanbouwgroep.nl

Getekend	Datum	Gewijzigd	Datum	Afmeting	Schaal	Status
	26-08-2024			A3	1:50	

Par. voor uitvoering
 Fase verkoop
Tuinpad 2^1 kap - 4050