


Projectnummer **12170**
 Project **Hengelo Broek Noord (71 woningen)**
 Opdrachtgever **BPD Ontwikkeling**
 Omschrijving **Optietekening**

HEGEMAN BOUW GROEP
 Hegeman Bouwgroep
 Bornerbroeksestraat 155
 Postbus 432
 7600 AK Almelo
 T: 0546 - 45 45 41
 info@hegemanbouwgroep.nl
 www.hegemanbouwgroep.nl


Getekend	Datum	Gewijzigd	Datum	Afmeting	Schaal	Status	Fase	Par. voor uitvoering
	26-08-2024			A3	1:50		verkoop	Duizendpot Vrijstaand - 2001

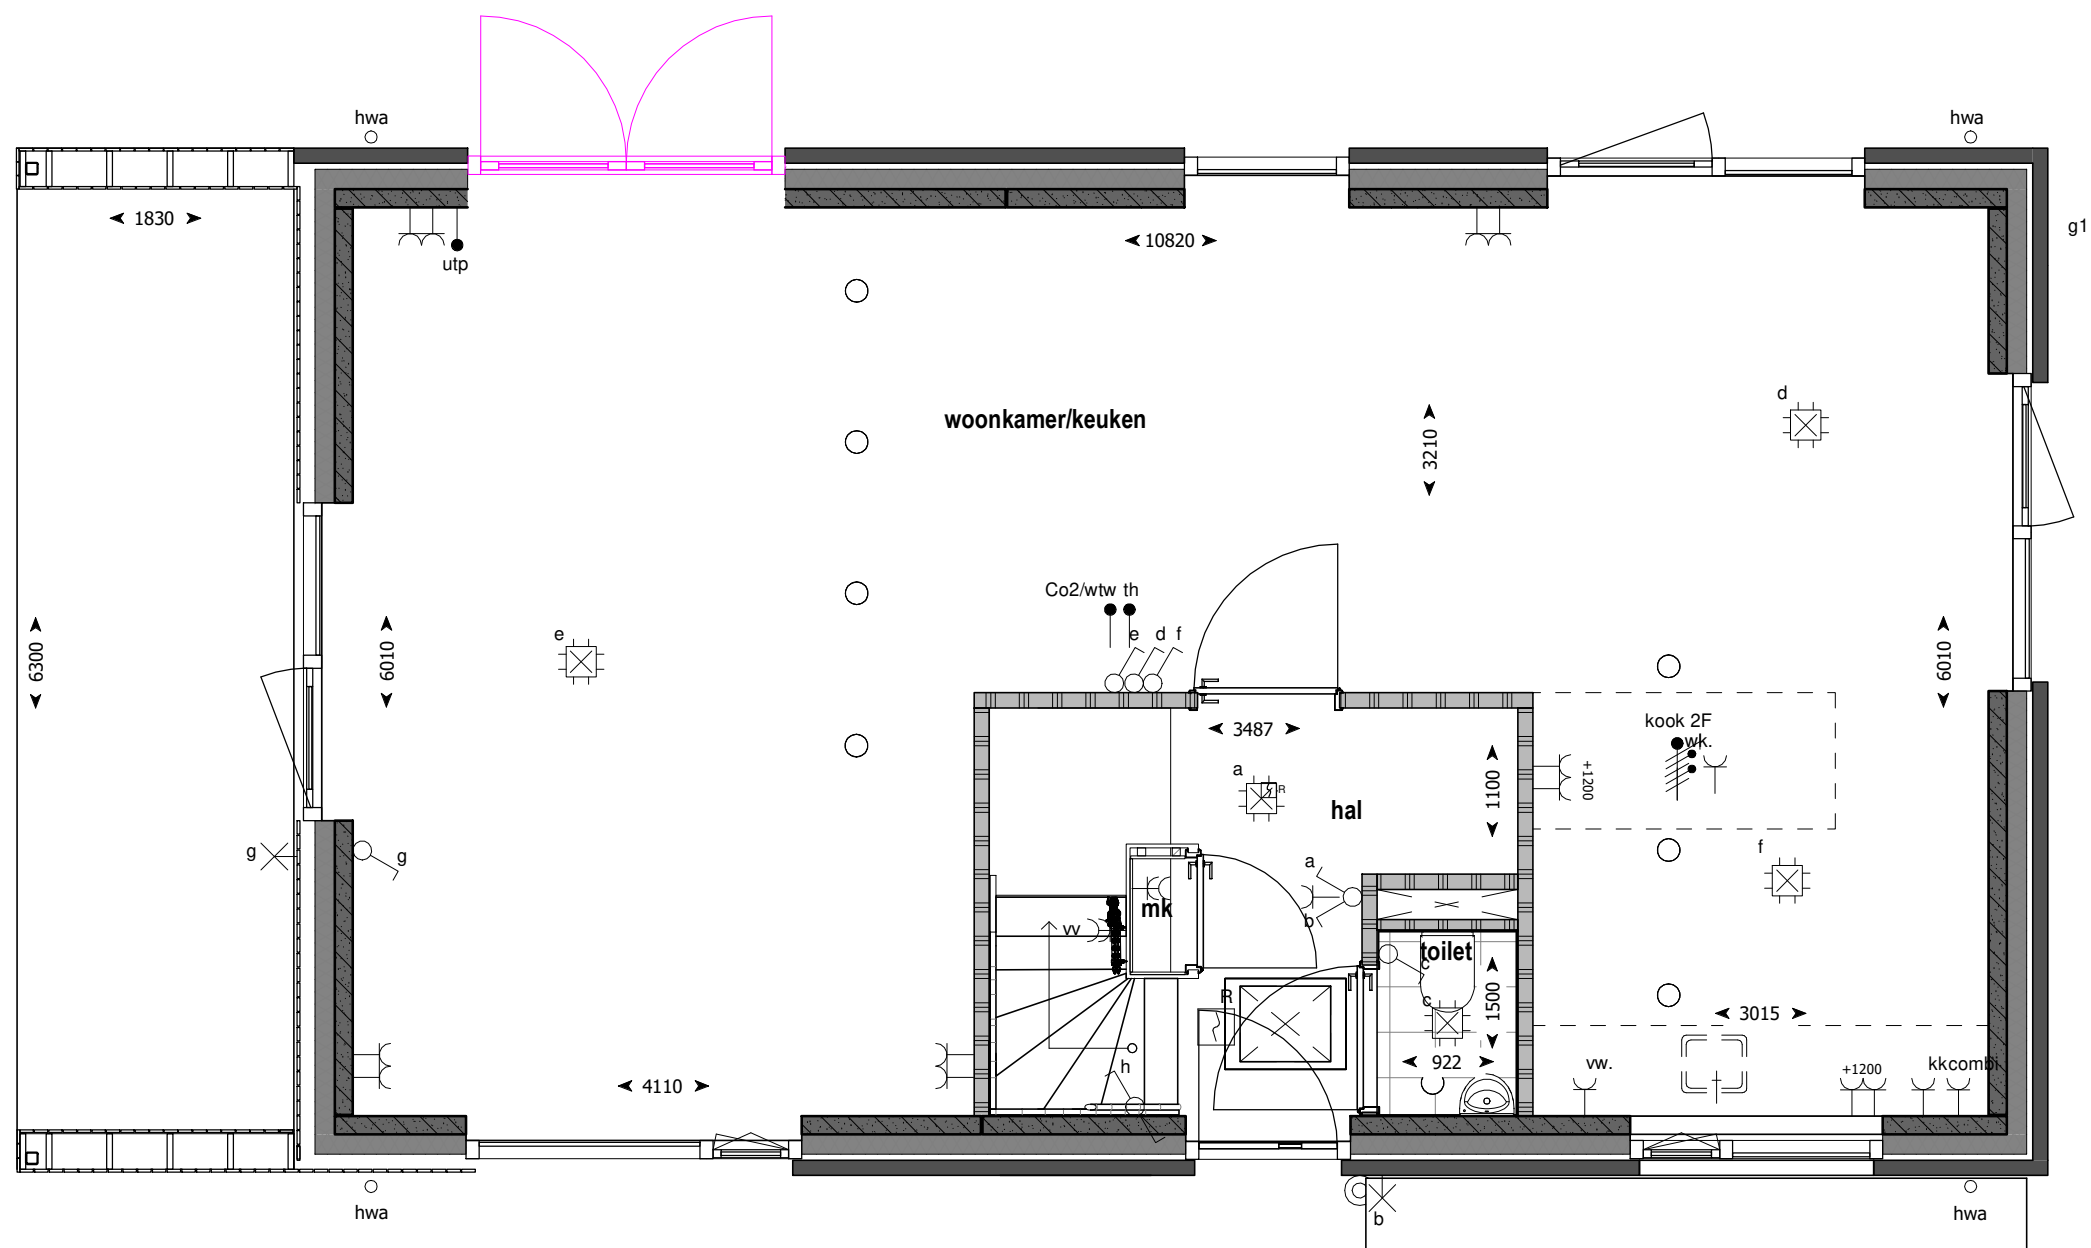

Projectnummer **12170**
 Project **Hengelo Broek Noord (71 woningen)**
 Opdrachtgever **BPD Ontwikkeling**
 Omschrijving **Optietekening**

HEGEMAN BOUW GROEP
 Hegeman Bouwgroep
 Bornerbroeksestraat 155
 Postbus 432
 7600 AK Almelo
 T: 0546 - 45 45 41
 info@hegemanbouwgroep.nl
 www.hegemanbouwgroep.nl


Getekend	Datum	Gewijzigd	Datum	Afmeting	Schaal	Status	Fase	Par. voor uitvoering
	26-08-2024			A3	1:50		verkoop	Duizendpoot Vrijstaand - 2002

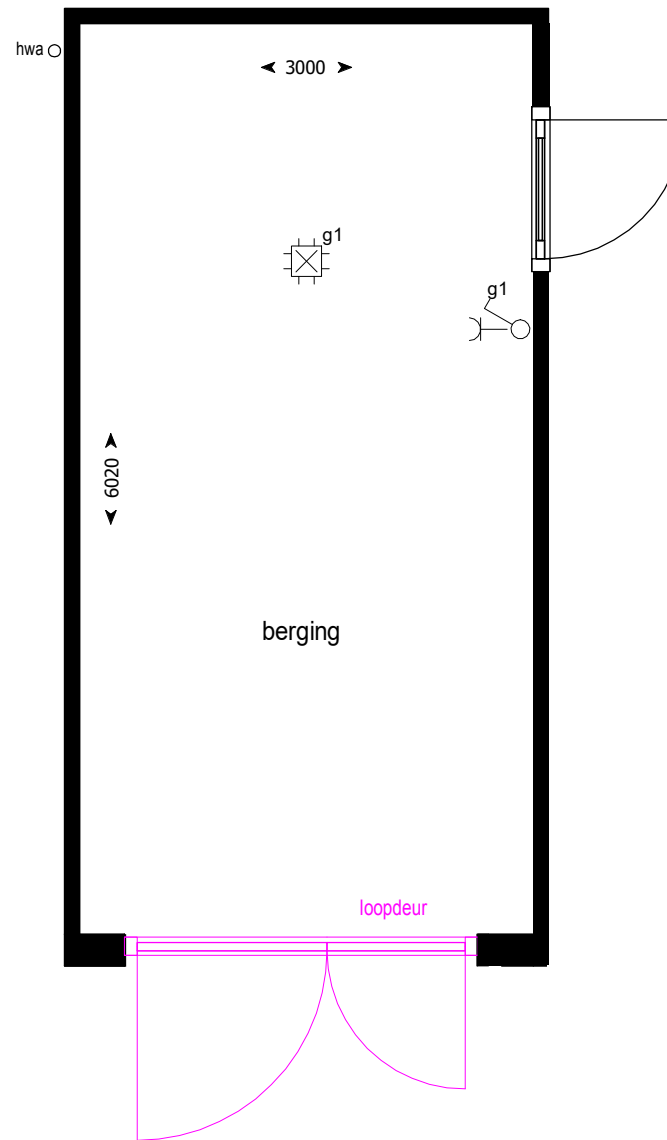

Projectnummer **12170**
 Project **Hengelo, Broek Noord (71 woningen)**
 Koper **BPD Ontwikkeling**
 Omschrijving **Optietekening**

Hegeman Bouwgroep
 Bornerbroeksestraat 155
 Postbus 432
 7600 AK Almelo
 T: 0546 - 45 45 41
 info@hegemanbouwgroep.nl
 www.hegemanbouwgroep.nl

Getekend	Datum	Gewijzigd	Datum	Afmeting	Schaal	Status	Fase	Par. voor uitvoering
	26-08-2024			A3	1:50		verkoop	Duizendpoot Vrijstaand- 2011

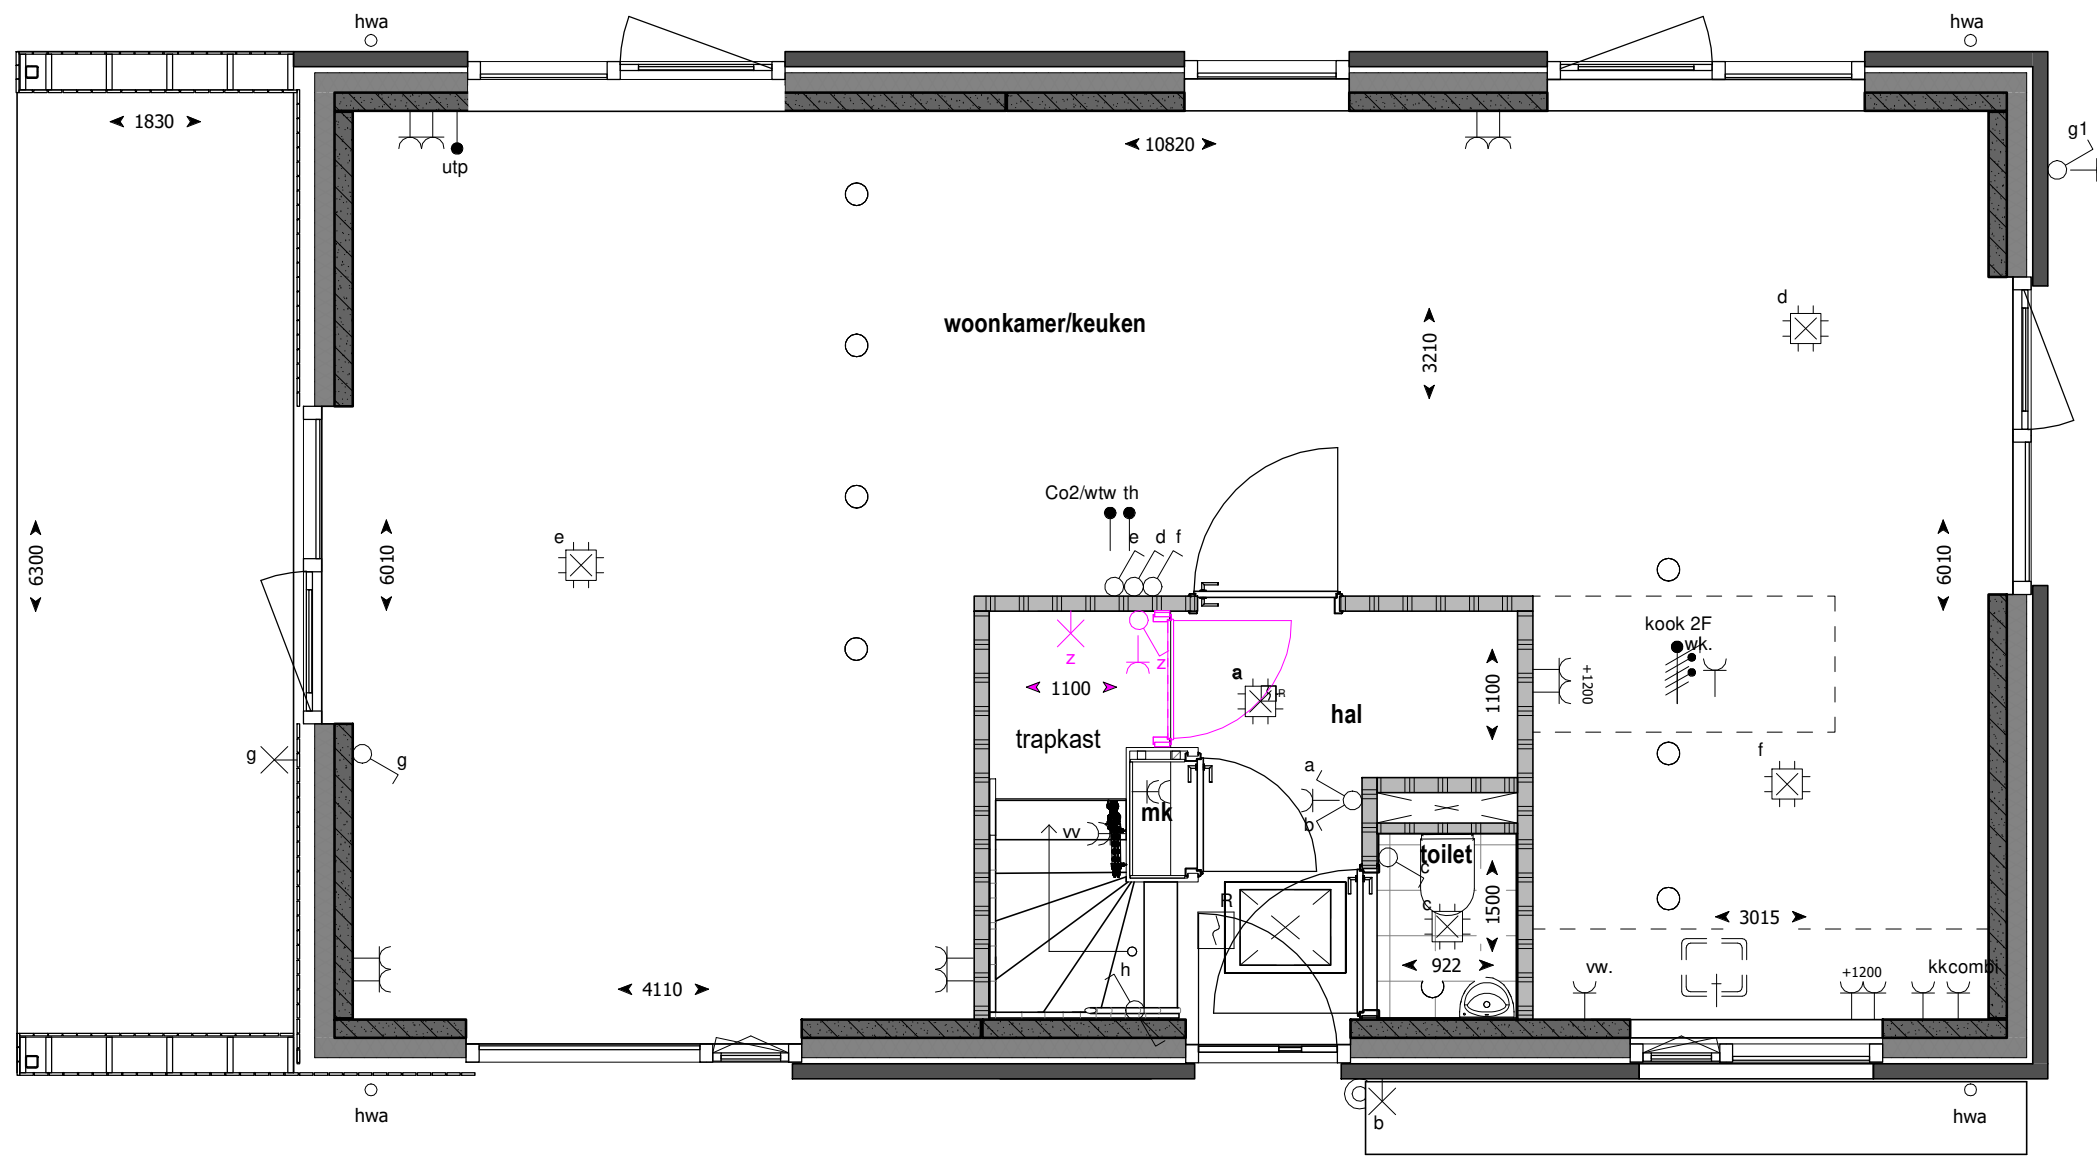

Projectnummer **12170**
 Project **Hengelo Broek Noord (71 woningen)**
 Opdrachtgever **BPD Ontwikkeling**
 Omschrijving **Optietekening**

HEGEMAN BOUWGROEP
 Hegeman Bouwgroep
 Bornerbroeksestraat 155
 Postbus 432
 7600 AK Almelo
 T: 0546 - 45 45 41
 info@hegemanbouwgroep.nl
 www.hegemanbouwgroep.nl

Getekend	Datum	Gewijzigd	Datum	Afmeting	Schaal	Status	Fase	Par. voor uitvoering
	26-08-2024			A3	1:50		verkoop	Duizendpoot Vrijstaand - 4050