




Voorgevel



Rechtergevel

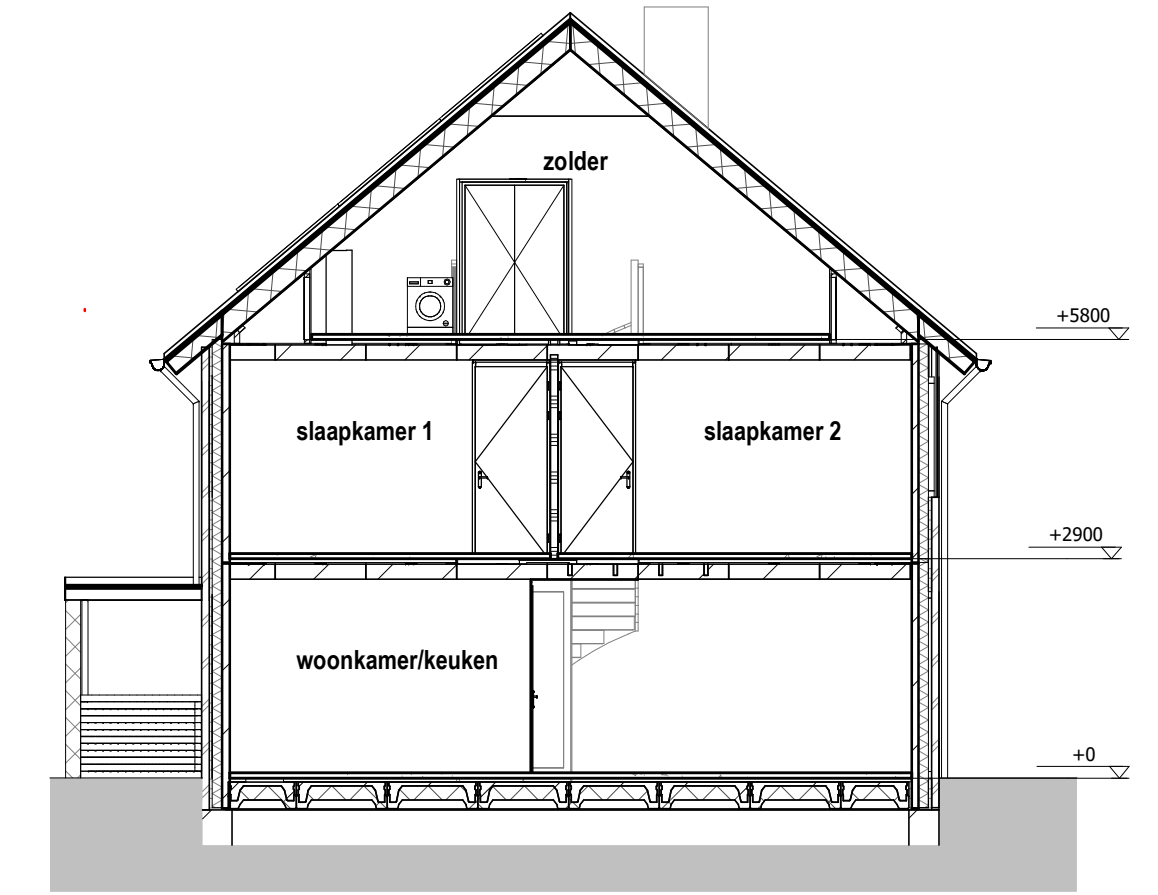

Doornsede




Achtergevel


RENVOOI ALGEMEEN

- Isolatie
- Metselwerk
- Lichte scheidingswand
- Kalkzandsteen wand
- In het werk gestorte betonwand
- Metselwerk, halfsteens
kleur: beigegrijs
- Metselwerk, tegelverband
kleur: bruinigrijs
- Gevelbekleding, hardhout
kleur: naturel
- Kozijnvulling, kunststof
kleur: donkergrijs


Betekenis bijschriften:
hwa Hemelwater afvoer

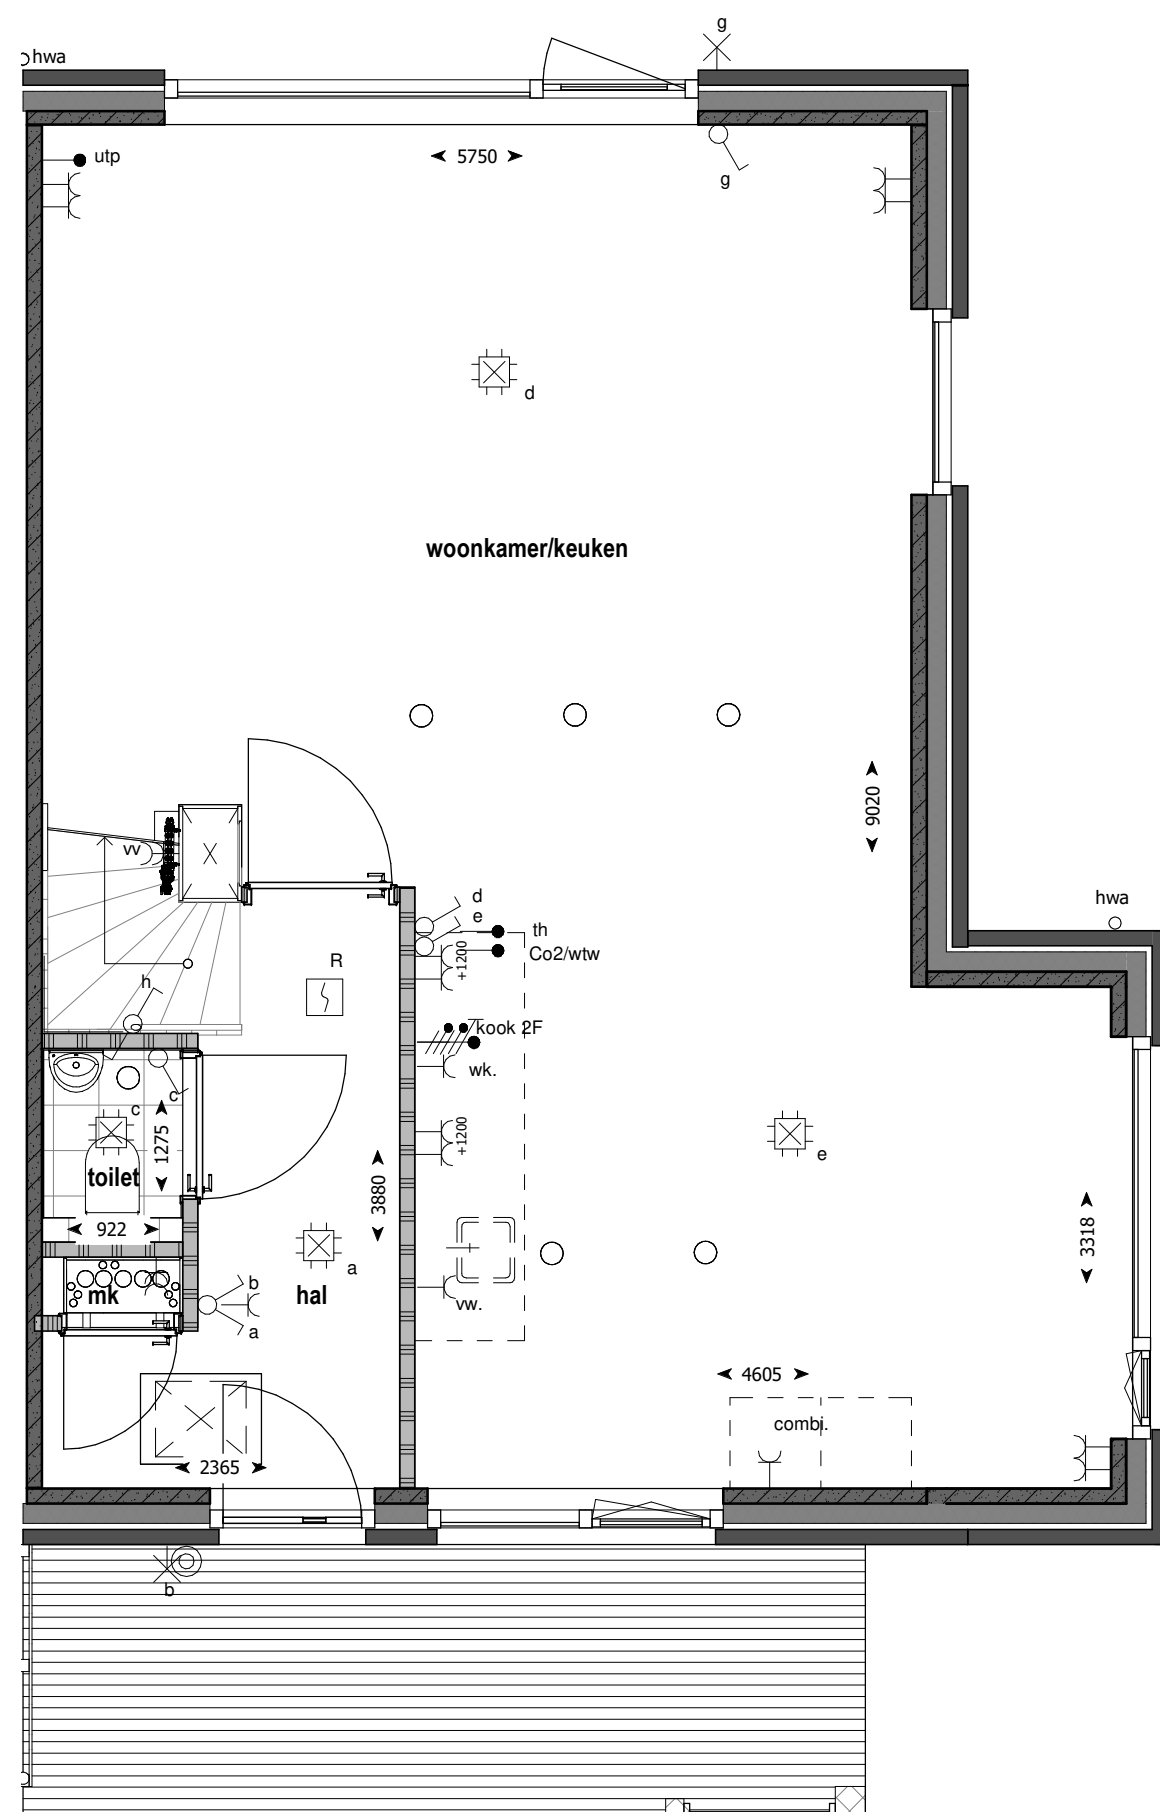

Begane grond

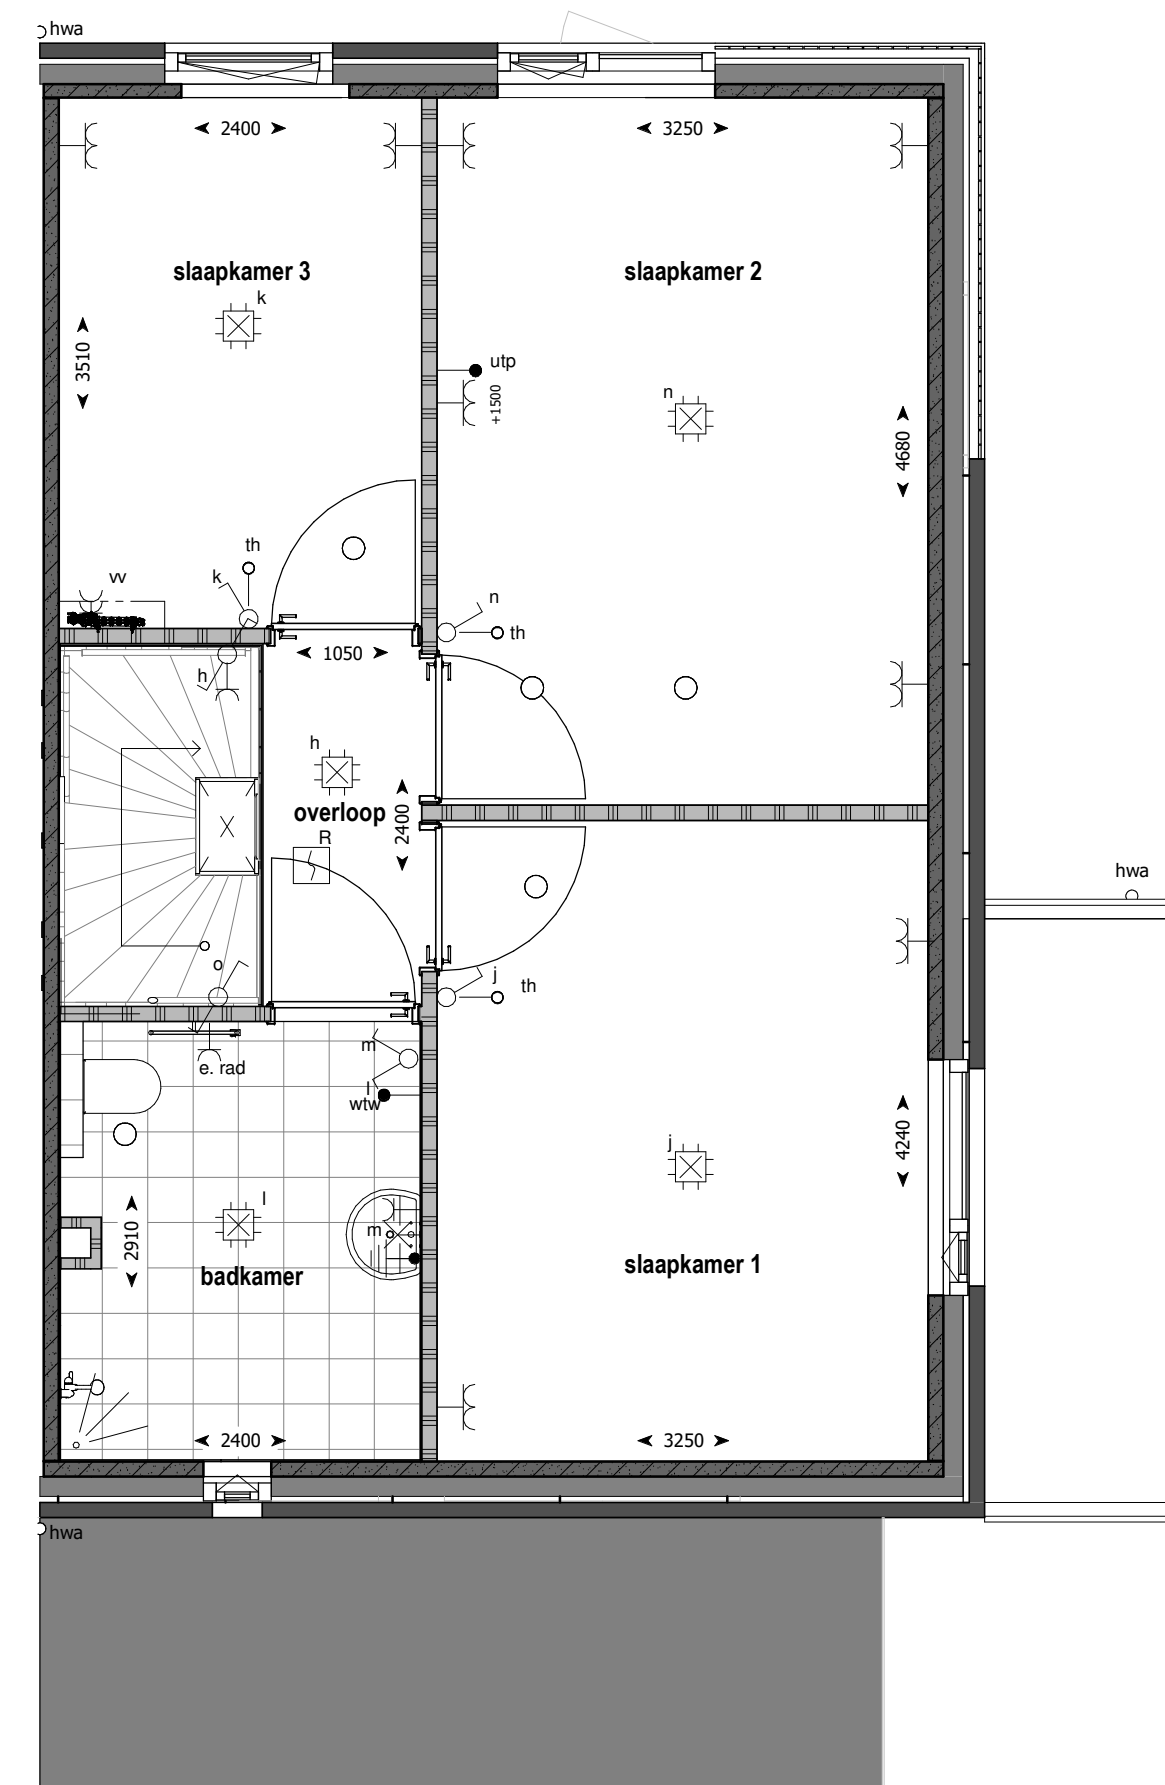

1e verdieping

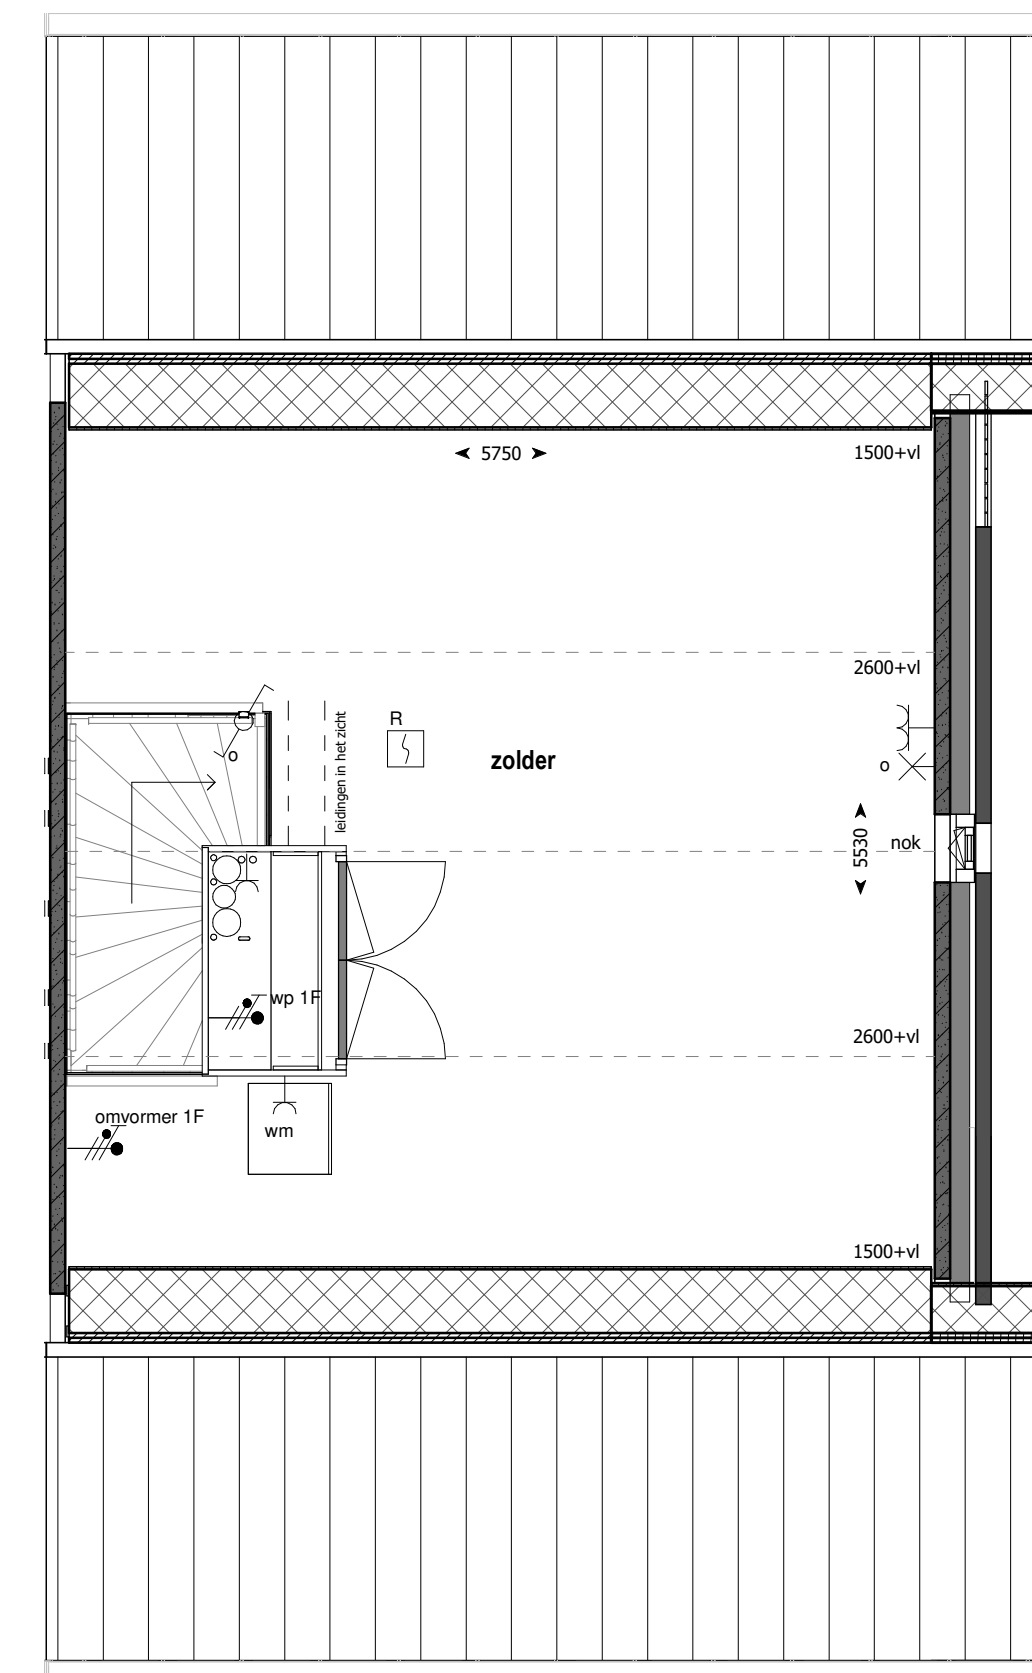

2e verdieping

RENVOOI ELEKTRA

- Bedrade leiding
- Onbedrade leiding
- Beldrukker
- Bel
- Enkele schakelaar
- Wissel schakelaar
- Serie schakelaar
- Enkele wandcontactdoos met randaarde
- Dubbele wandcontactdoos met randaarde verticaal
- Dubbele wandcontactdoos met randaarde horizontaal
- Perilex wandcontactdoos t.b.v. elektrisch koken
- Optische rookmelder
- Aansluitpunt verlichting plafond
- Aansluitpunt verlichting wand met armatuur
- Aansluitpunt verlichting wand zonder armatuur
- Aanvoer- of afzuigpunt wtw (positie en aantal indicatief)

Betekenis bijschriften:

- th Thermostaat
- wtw Mechanische Ventilatie
- vv Vloerverwarming verdelers
- wk Wasemkap
- kk Koelkast
- wm Wasmachine
- wd Wasdroger
- vw Vaatwasser
- loos Loze leiding
- e.rad Elektrische radiator
- mk Meterkast

Aan het pad

Broeknoord Fase 3

Bouwnummer **63**

Datum 15 juli 2024

schaal 1:50 / 1:100