

Projectnummer **12170**  
 Project **Hengelo, Broek Noord (71 woningen)**  
 Opdrachtgever **BPD Ontwikkelin**  
 Omschrijving **Optietekening  
 uitbouw 1200mm**


**HEGEMAN**  
**BOUWGROEP**

Hegeman Bouwgroep  
 Bornebroeksestraat 155  
 Postbus 432  
 7600 AK Almelo  
 T: 0546 - 45 45 41  
 info@hegemanbouwgroep.nl  
 www.hegemanbouwgroep.nl

Getekend ARAD Datum 15-07-2024 Gewijzigd Datum Afmeting A3 Schaal 1:50 Status

Fase Par. voor uitvoering  
 verkoop

**Bijenkorf - 1000**

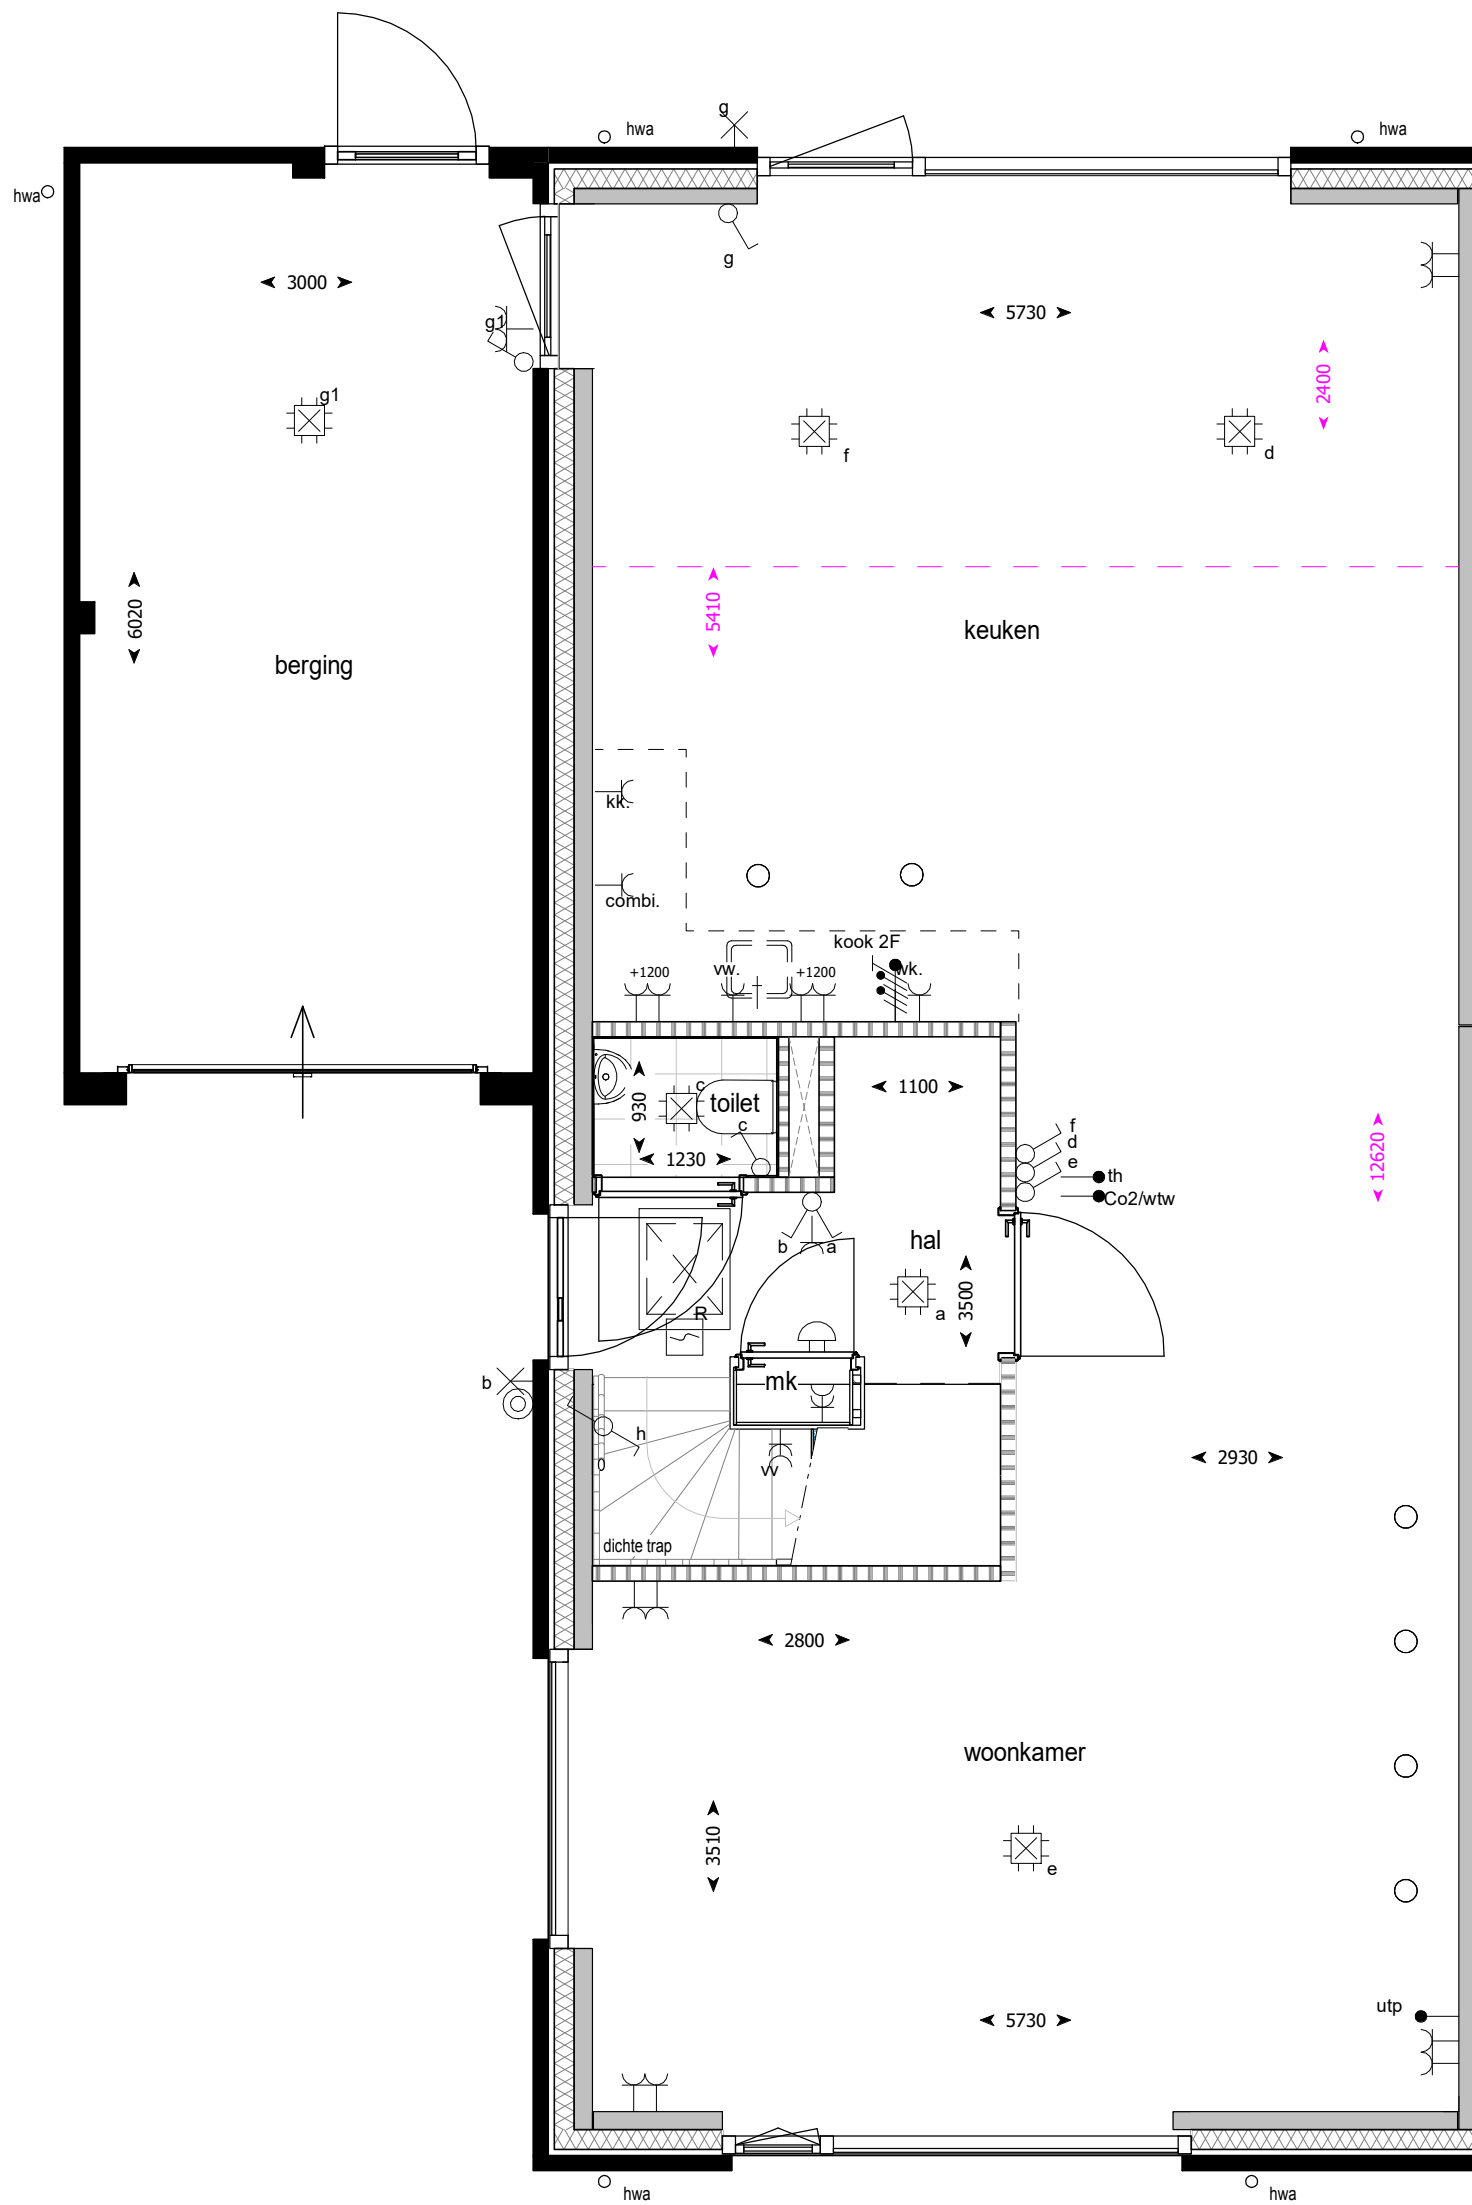

Projectnummer **12170**  
 Project **Hengelo, Broek Noord (71 woningen)**  
 Opdrachtgever **BPD Ontwikkeling**  
 Omschrijving **Optietekening  
uitbouw 2400mm**


**HEGEMAN BOUWGROEP**

Hegeman Bouwgroep  
 Bornebroeksestraat 155  
 Postbus 432  
 7600 AK Almelo  
 T: 0546 - 45 45 41  
 info@hegemanbouwgroep.nl  
 www.hegemanbouwgroep.nl

Getekend ARAD Datum 15-07-2024 Gewijzigd Datum Afmeting A3 Schaal 1:50 Status

Fase Par. voor uitvoering  
 verkoop

**Bijenkorf - 1001**

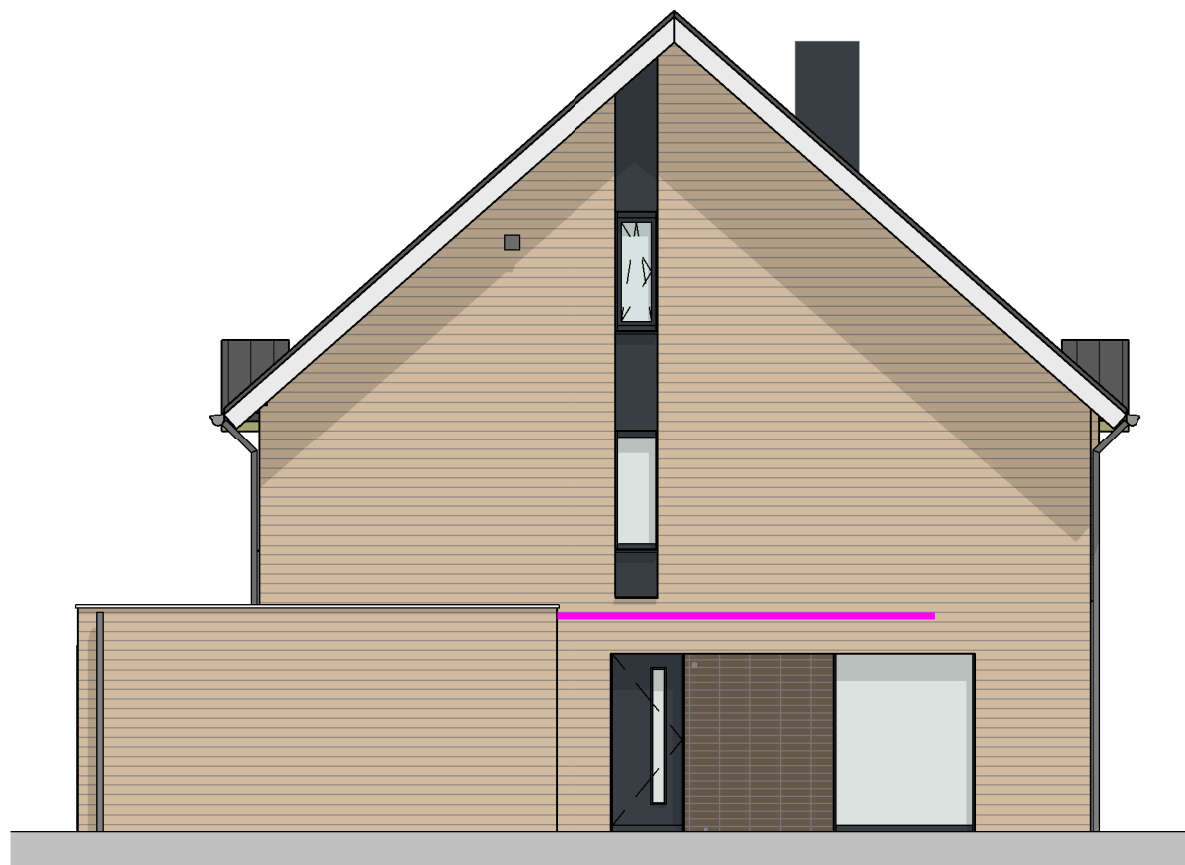

< 5000 >

Projectnummer **12170**  
Project **Hengelo, Broek Noord (71 woningen)**  
Opdrachtgever **BPD Ontwikkeling**  
Omschrijving **Optietekening  
loodslabbe in gevel**

Getekend	Datum	Gewijzigd	Datum	Afmeting	Schaal	Status
ARAD	15-07-2024			A3	1:50	

Fase  
verkoop


Par. voor uitvoering

**HEGEMAN**  
**BOUWGROEP**



Hegeman Bouwgroep  
Bornerbroeksestraat 155  
Postbus 432  
7600 AK Almelo  
T: 0546 - 45 45 41  
info@hegemanbouwgroep.nl  
www.hegemanbouwgroep.nl

**Bijenkorf - 1050**

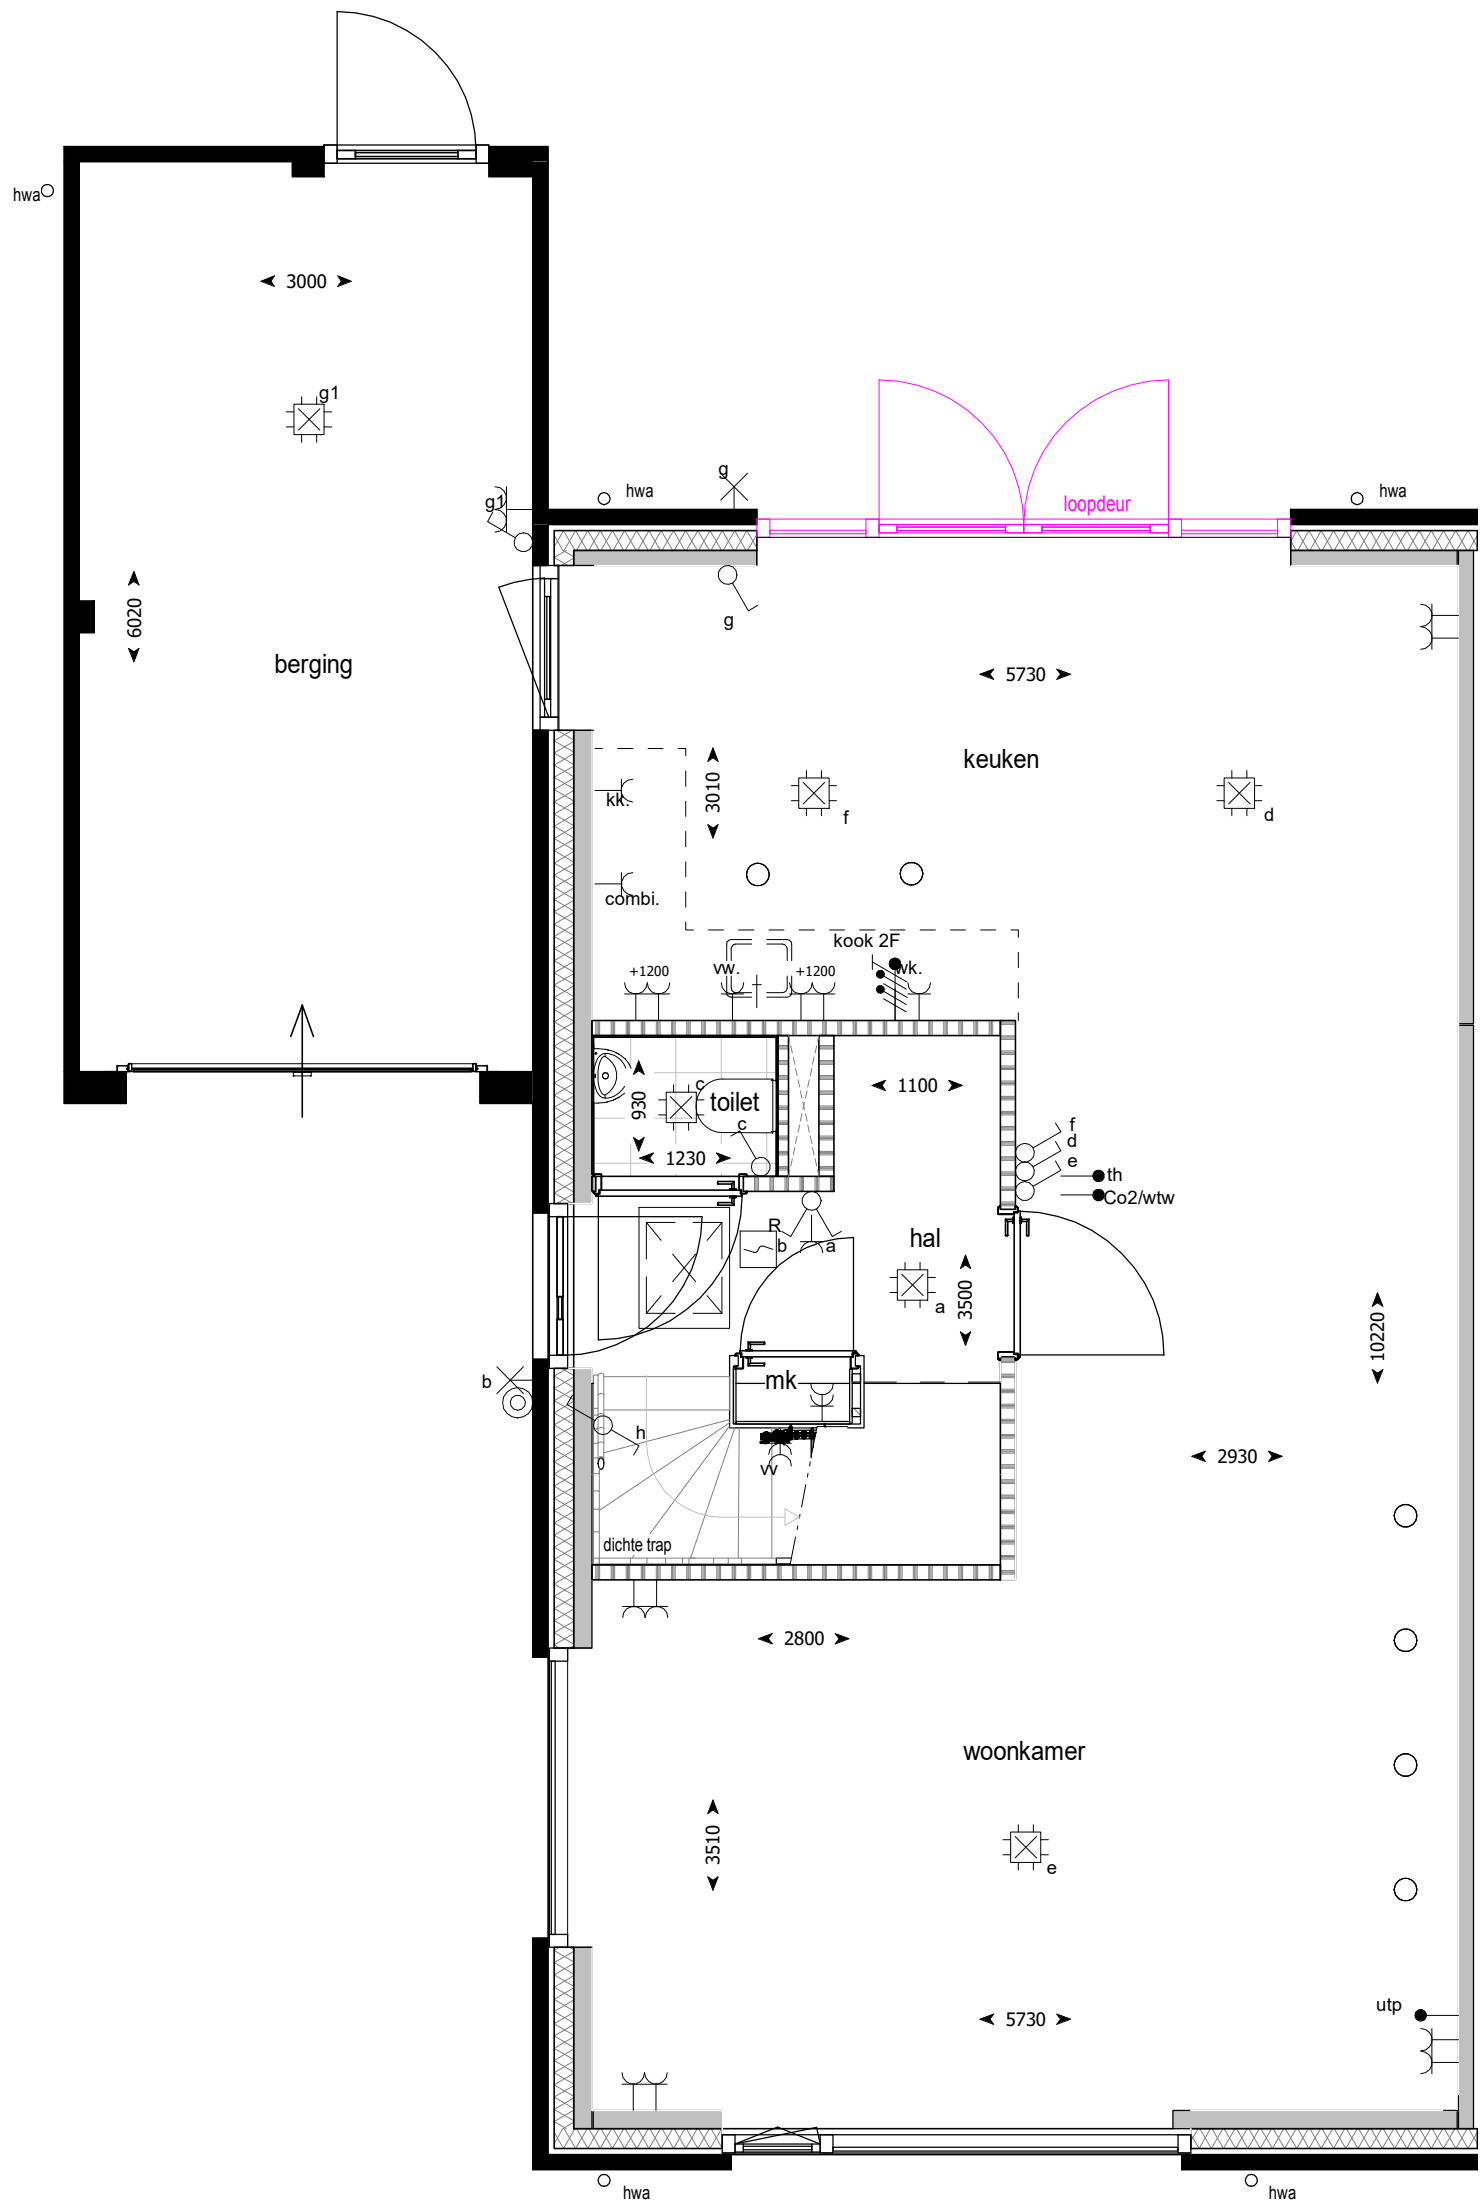

Projectnummer **12170**  
 Project **Hengelo, Broek Noord (71 woningen)**  
 Opdrachtgever **BPD Ontwikkeling**  
 Omschrijving **Optietekening  
openslaande tuindeuren**


Getekend ARAD Datum 15-07-2024 Gewijzigd Datum Afmeting A3 Schaal 1:50 Status

Fase Par. voor uitvoering  
 verkoop

**HEGEMAN BOUWGROEP**

Hegeman Bouwgroep  
 Bornerbroeksestraat 155  
 Postbus 432  
 7600 AK Almelo  
 T: 0546 - 45 45 41  
 info@hegemanbouwgroep.nl  
 www.hegemanbouwgroep.nl

**Bijenkorf - 2000**

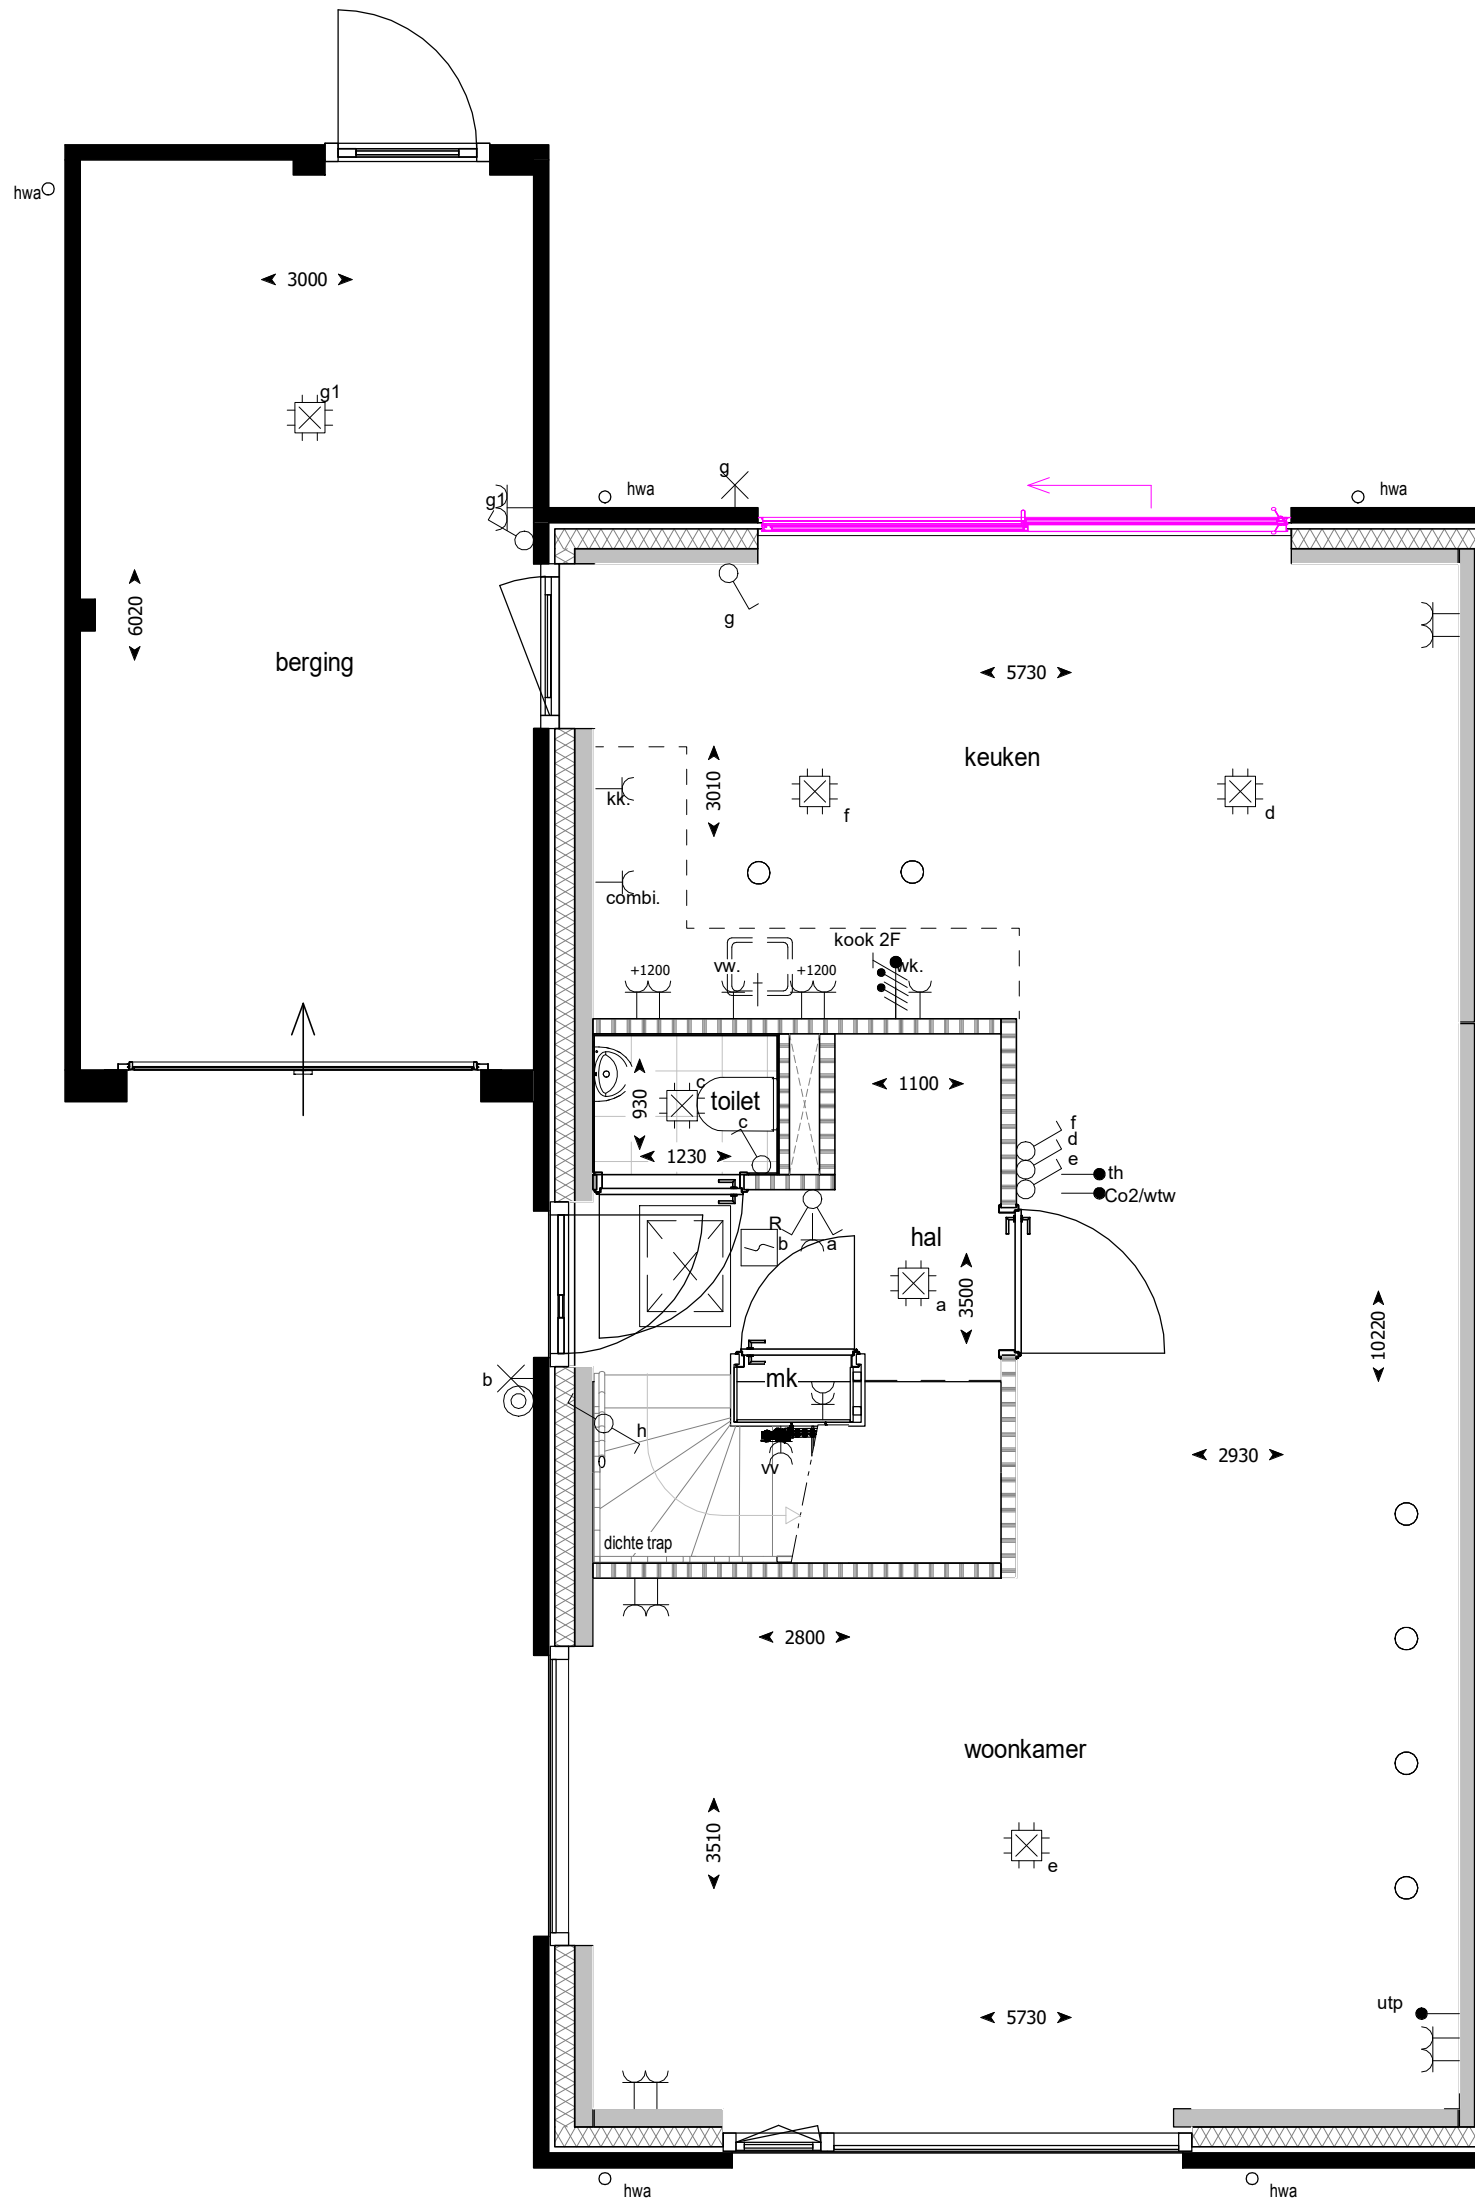


Projectnummer **12170**  
 Project **Hengelo, Broek Noord (71 woningen)**  
 Opdrachtgever **BPD Ontwikkeling**  
 Omschrijving **Optietekening  
schuifpui**

**HEGEMAN  
BOUWGROEP**   
 Hegeman Bouwgroep  
 Bornebroeksestraat 155  
 Postbus 432  
 7600 AK Almelo  
 T: 0546 - 45 45 41  
 info@hegemanbouwgroep.nl  
 www.hegemanbouwgroep.nl

Getekend ARAD Datum 15-07-2024 Gewijzigd Datum Afmeting A3 Schaal 1:50 Status

Fase verkoop Par. voor uitvoering

**Bijenkorf - 2003**

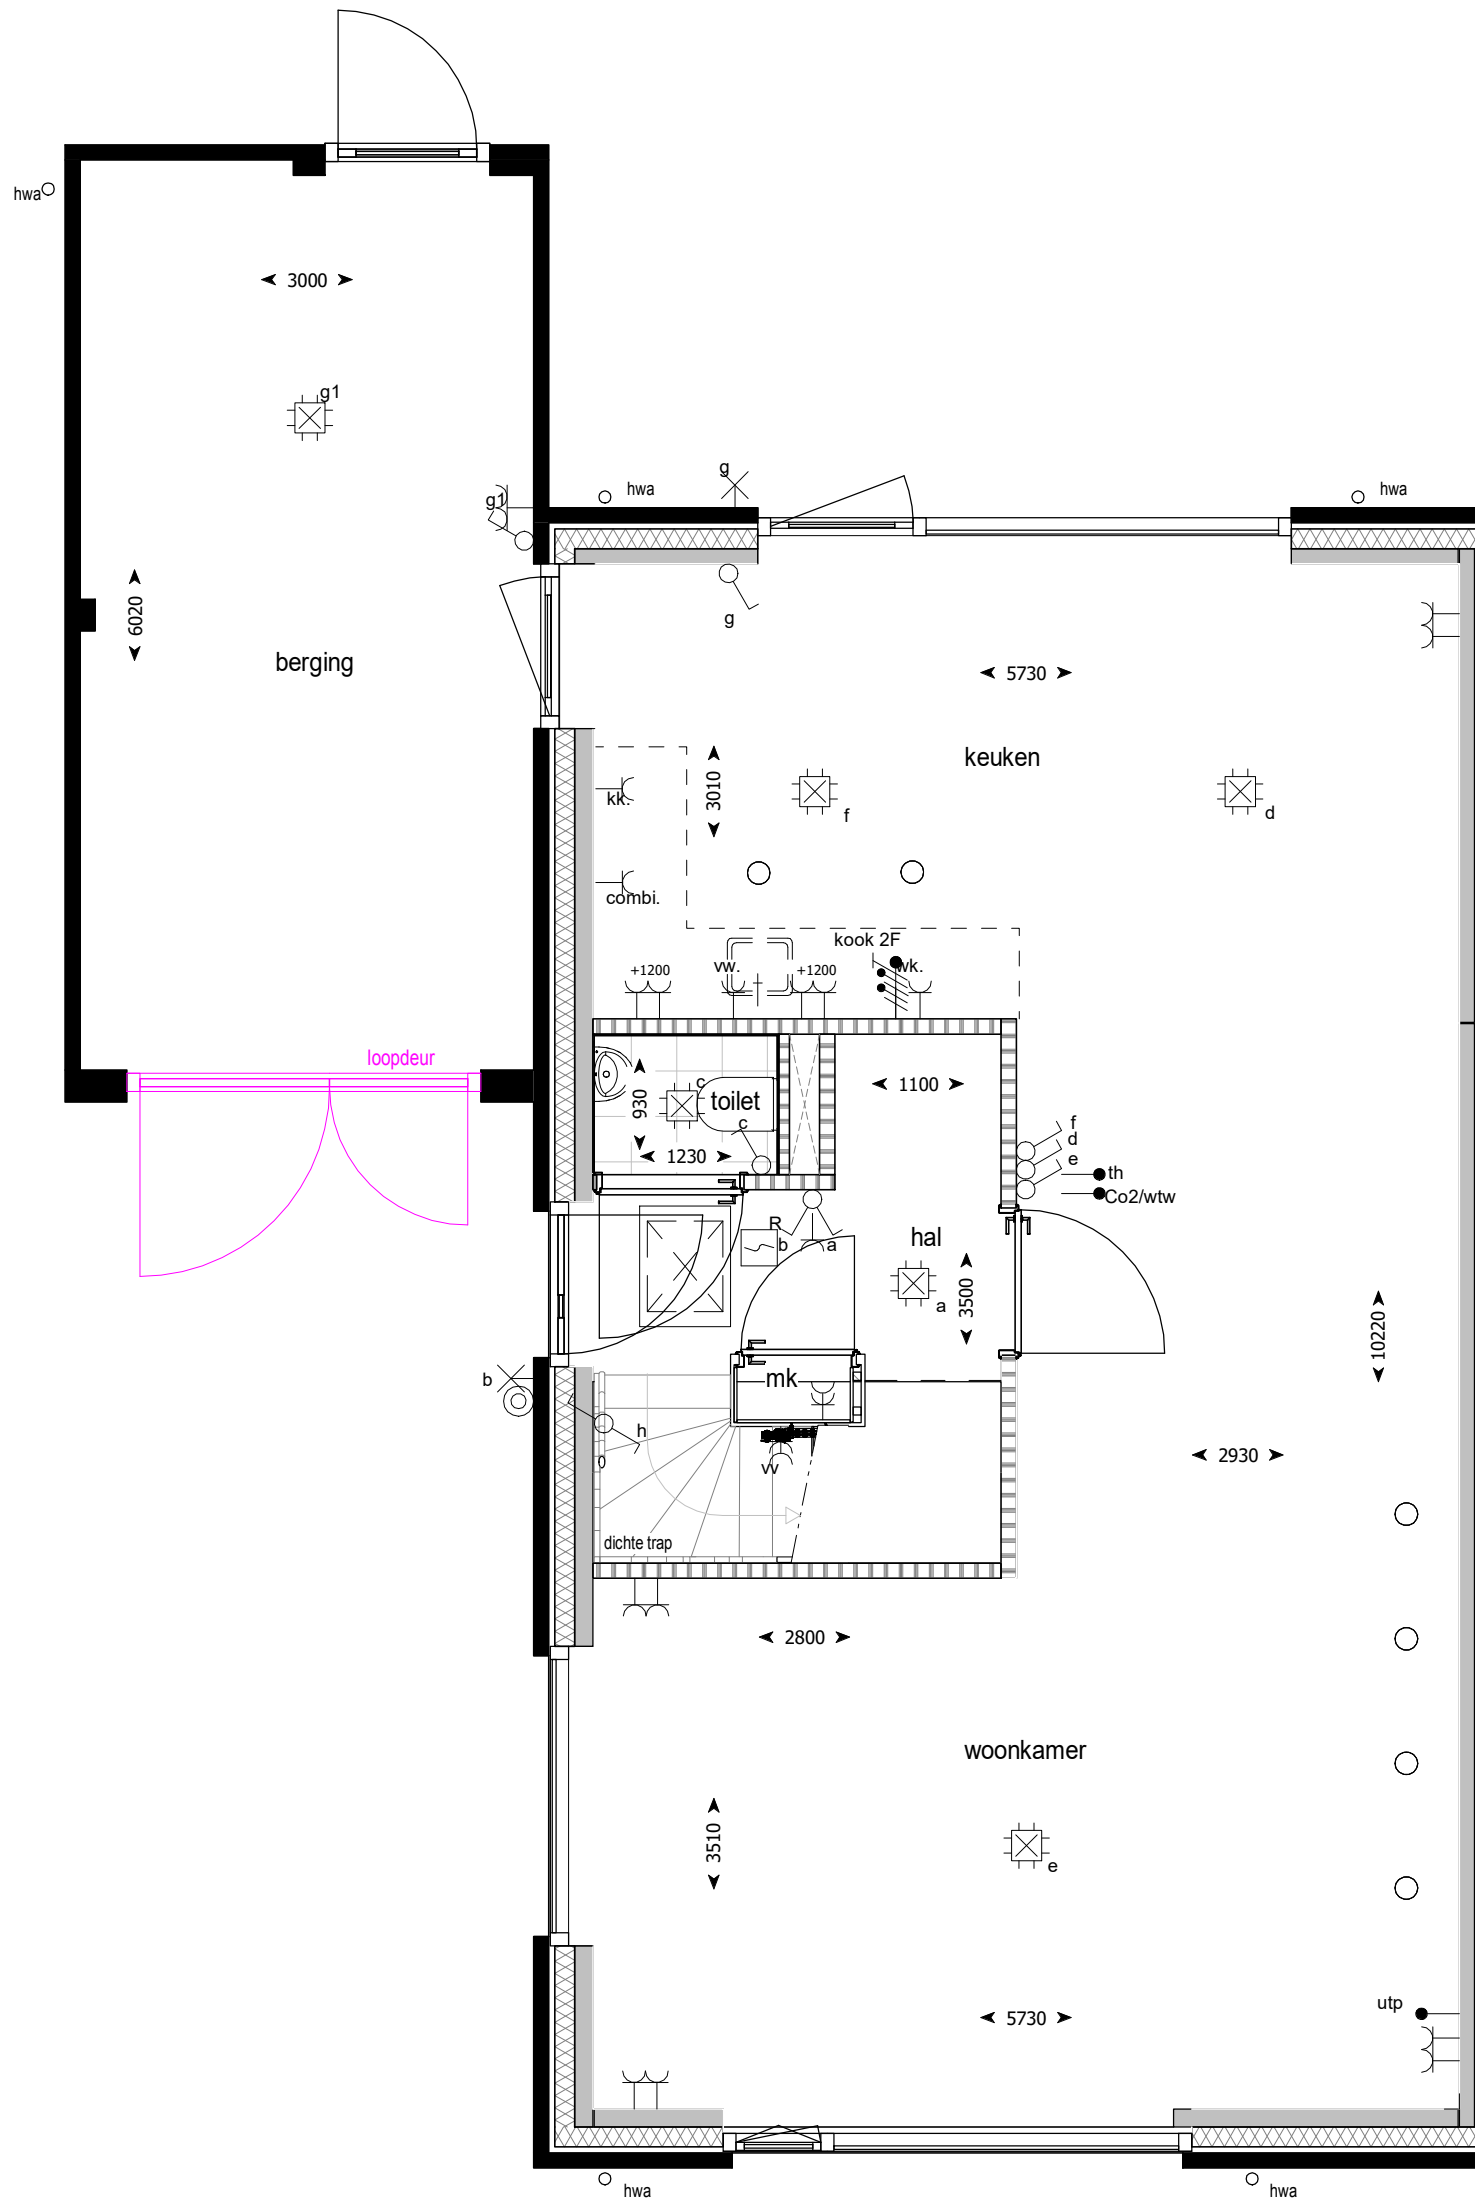

Projectnummer **12170**  
 Project **Hengelo, Broek Noord (71 woningen)**  
 Opdrachtgever **BPD Ontwikkeling**  
 Omschrijving **Optietekening  
 openslaande hardhouten deuren berging**

Getekend ARAD Datum 15-07-2024 Gewijzigd Datum Afmeting A3 Schaal 1:50 Status


Fase verkoop

Par. voor uitvoering

**HEGEMAN BOUWGROEP**

Hegeman Bouwgroep  
 Bornebroeksestraat 155  
 Postbus 432  
 7600 AK Almelo  
 T: 0546 - 45 45 41  
 info@hegemanbouwgroep.nl  
 www.hegemanbouwgroep.nl

**Bijenkorf - 2011**

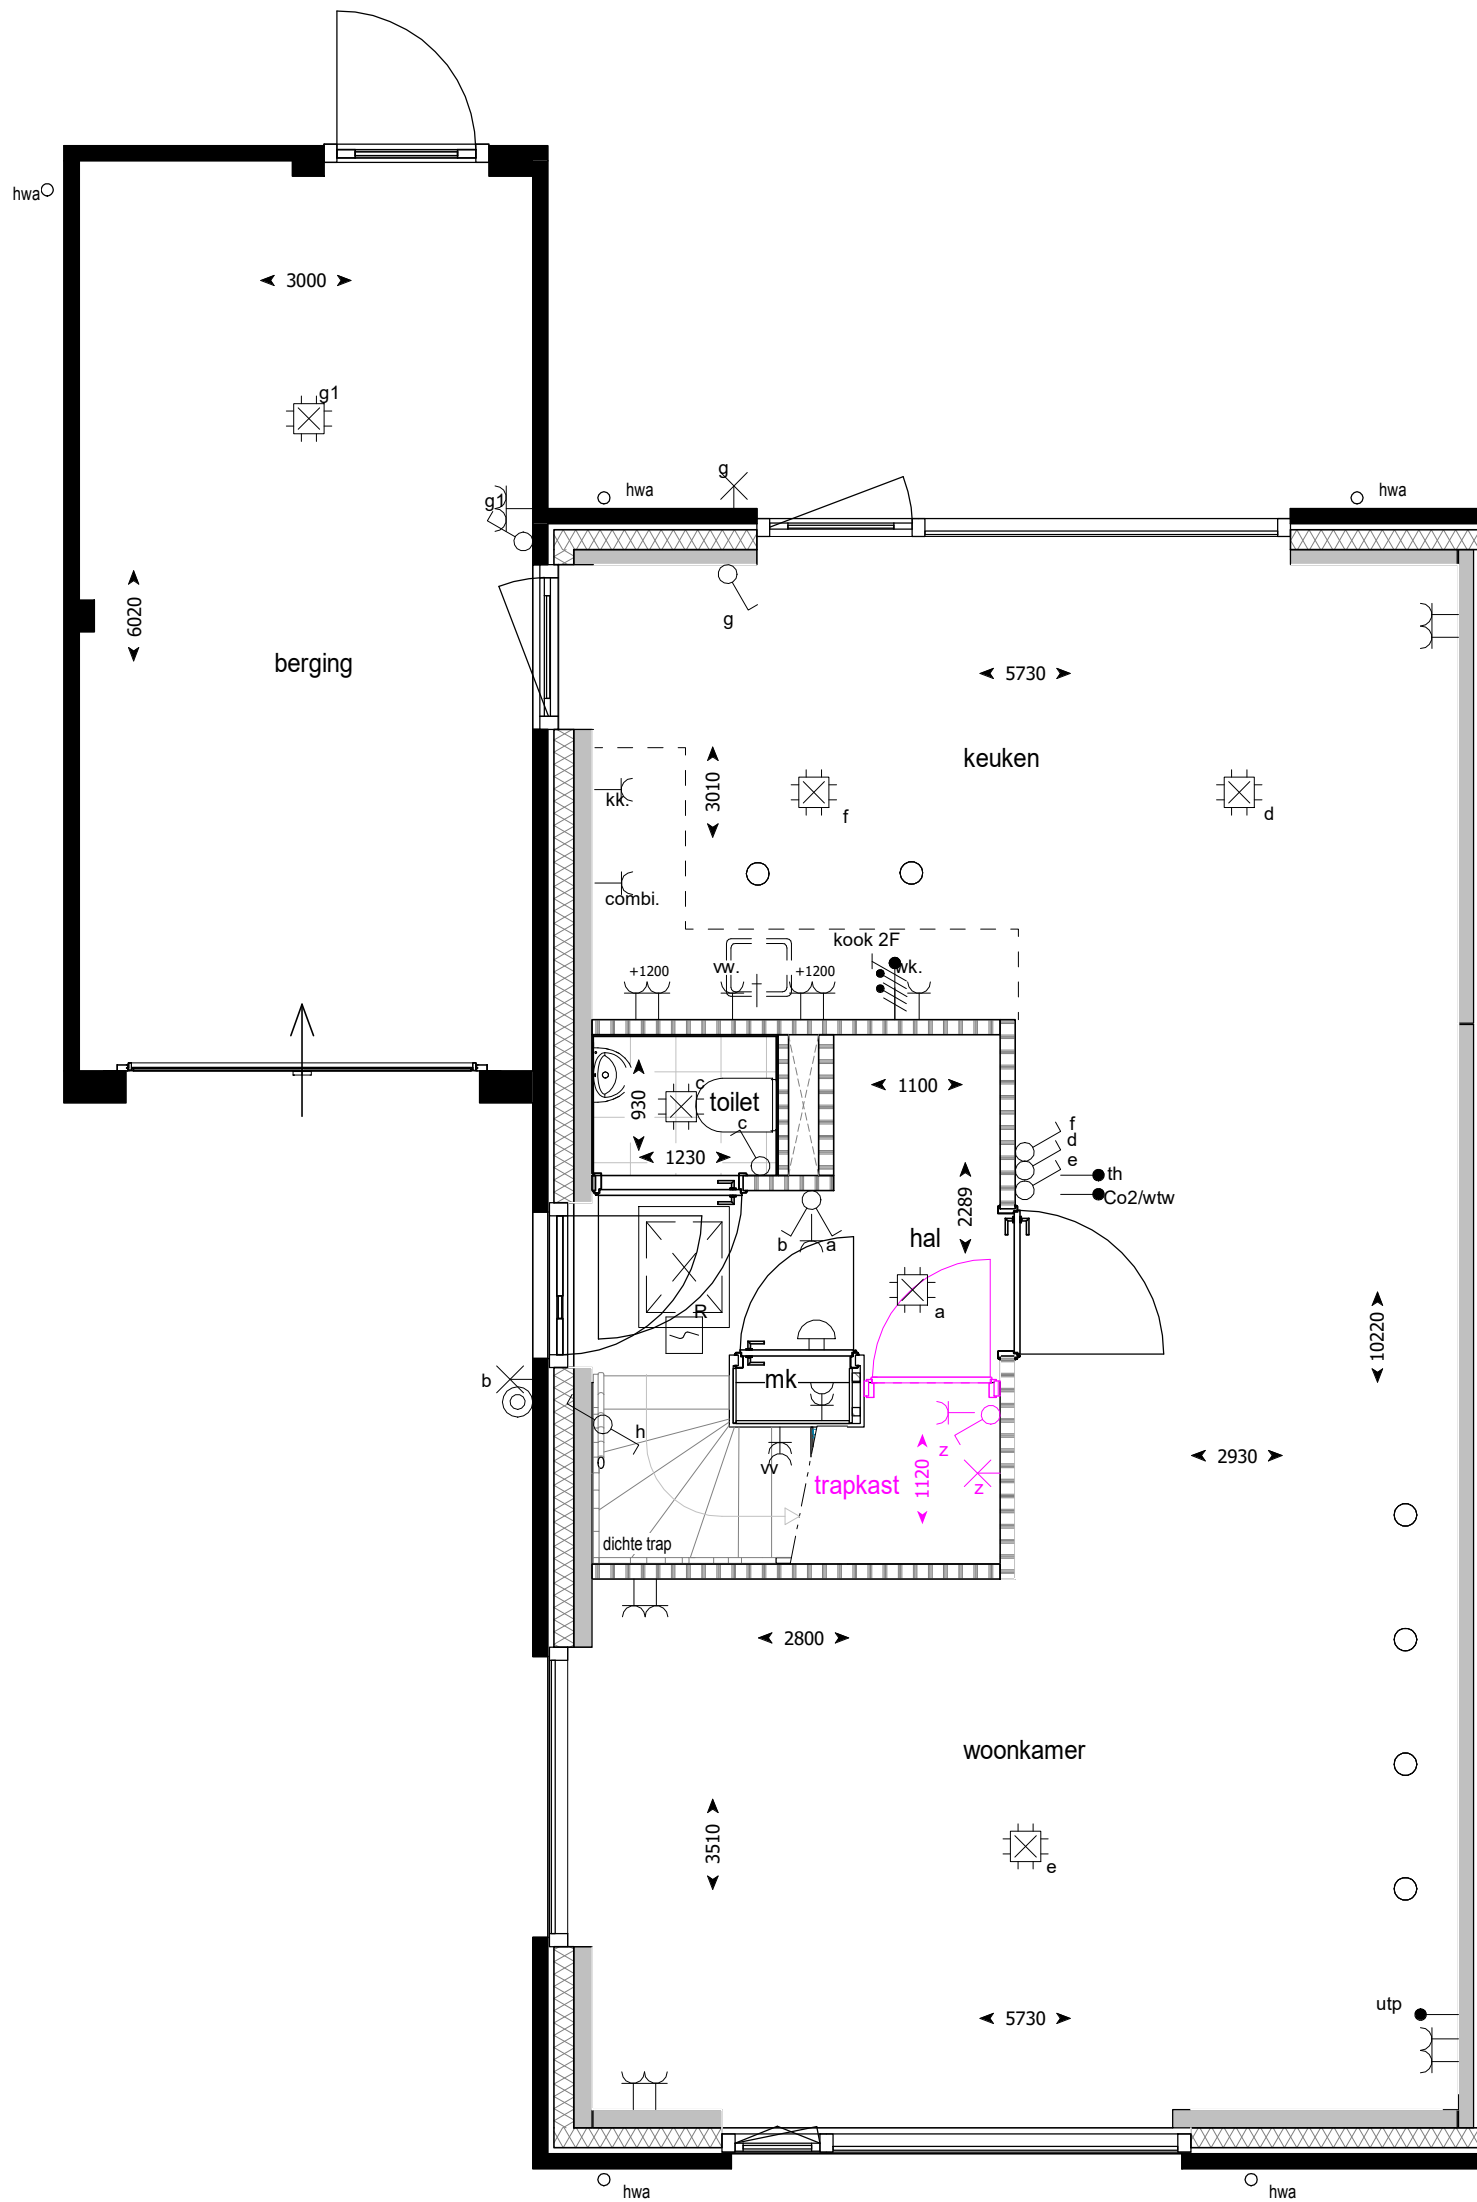

Projectnummer **12170**  
 Project **Hengelo, Broek Noord (71 woningen)**  
 Opdrachtgever **BPD Ontwikkeling**  
 Omschrijving **Optietekening trapkast**


**HEGEMAN BOUWGROEP**

Hegeman Bouwgroep  
 Bornebroeksestraat 155  
 Postbus 432  
 7600 AK Almelo  
 T: 0546 - 45 45 41  
 info@hegemanbouwgroep.nl  
 www.hegemanbouwgroep.nl

Getekend ARAD Datum 15-07-2024 Gewijzigd Datum Afmeting A3 Schaal 1:50 Status

Fase verkoop Par. voor uitvoering

**Bijenkorf - 4050**

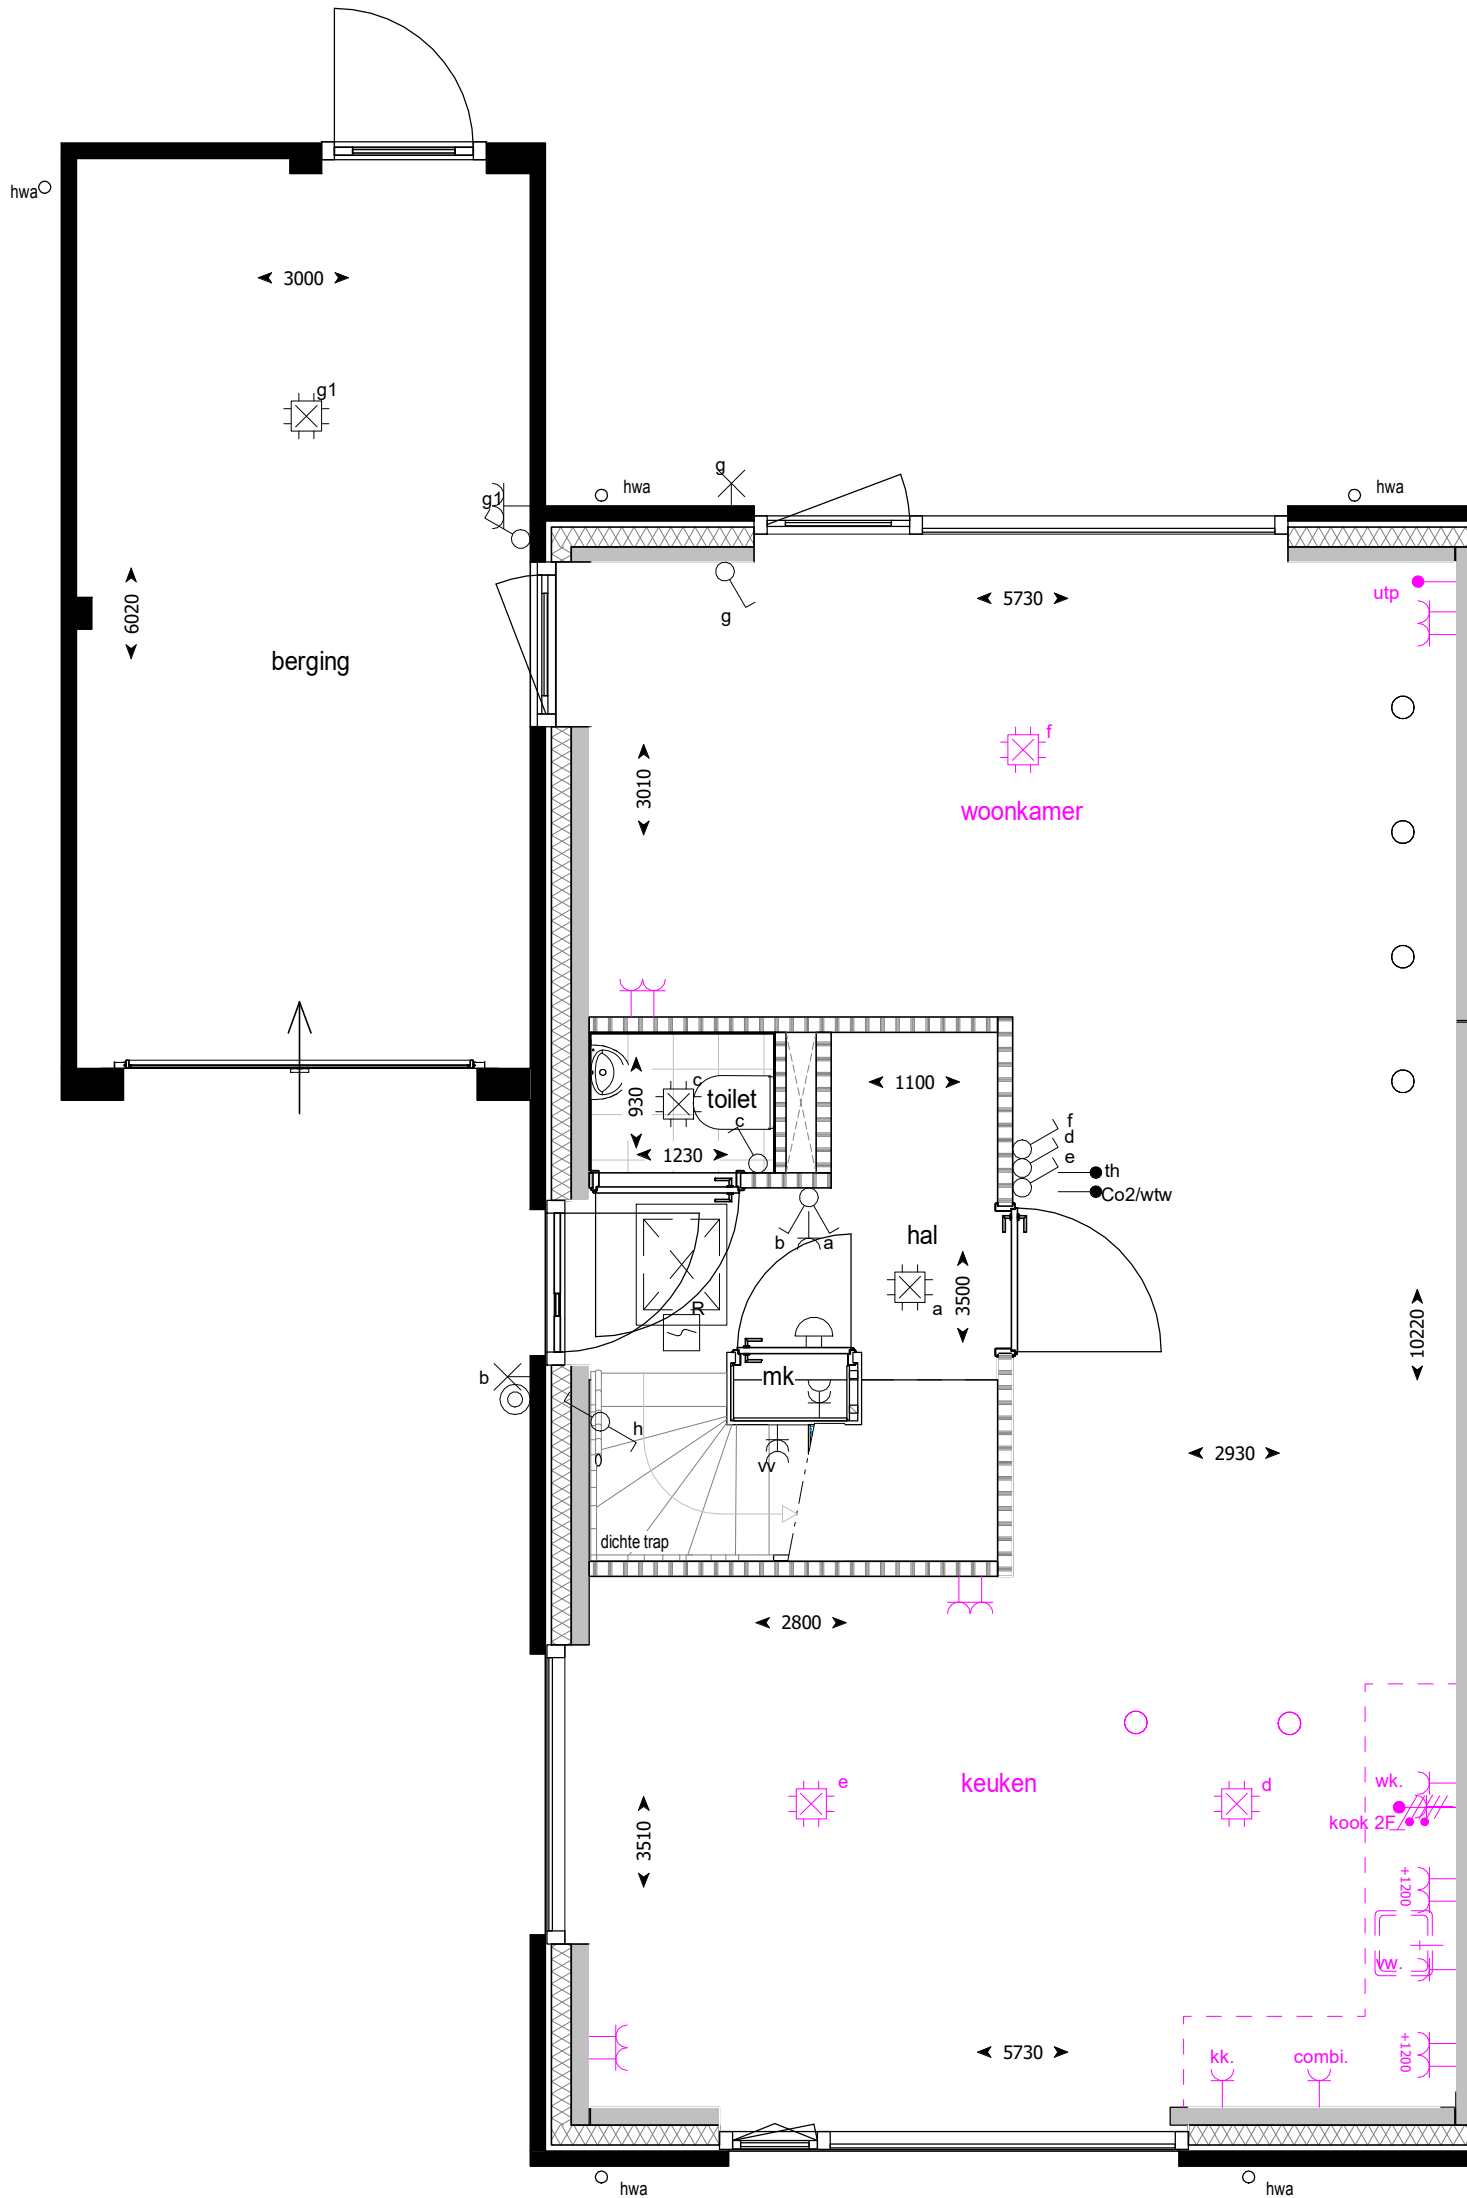

Projectnummer **12170**  
 Project **Hengelo, Broek Noord (71 woningen)**  
 Opdrachtgever **BPD Ontwikkeling**  
 Omschrijving **Optietekening woonkamer en keuken omdraaien**

**HEGEMAN BOUWGROEP**

Hegeman Bouwgroep  
 Bornebroeksestraat 155  
 Postbus 432  
 7600 AK Almelo  
 T: 0546 - 45 45 41  
 info@hegemanbouwgroep.nl  
 www.hegemanbouwgroep.nl


Getekend ARAD Datum 15-07-2024 Gewijzigd Datum Afmeting A3 Schaal 1:50 Status

Fase verkoop

Par. voor uitvoering

**Bijenkorf - 4060**



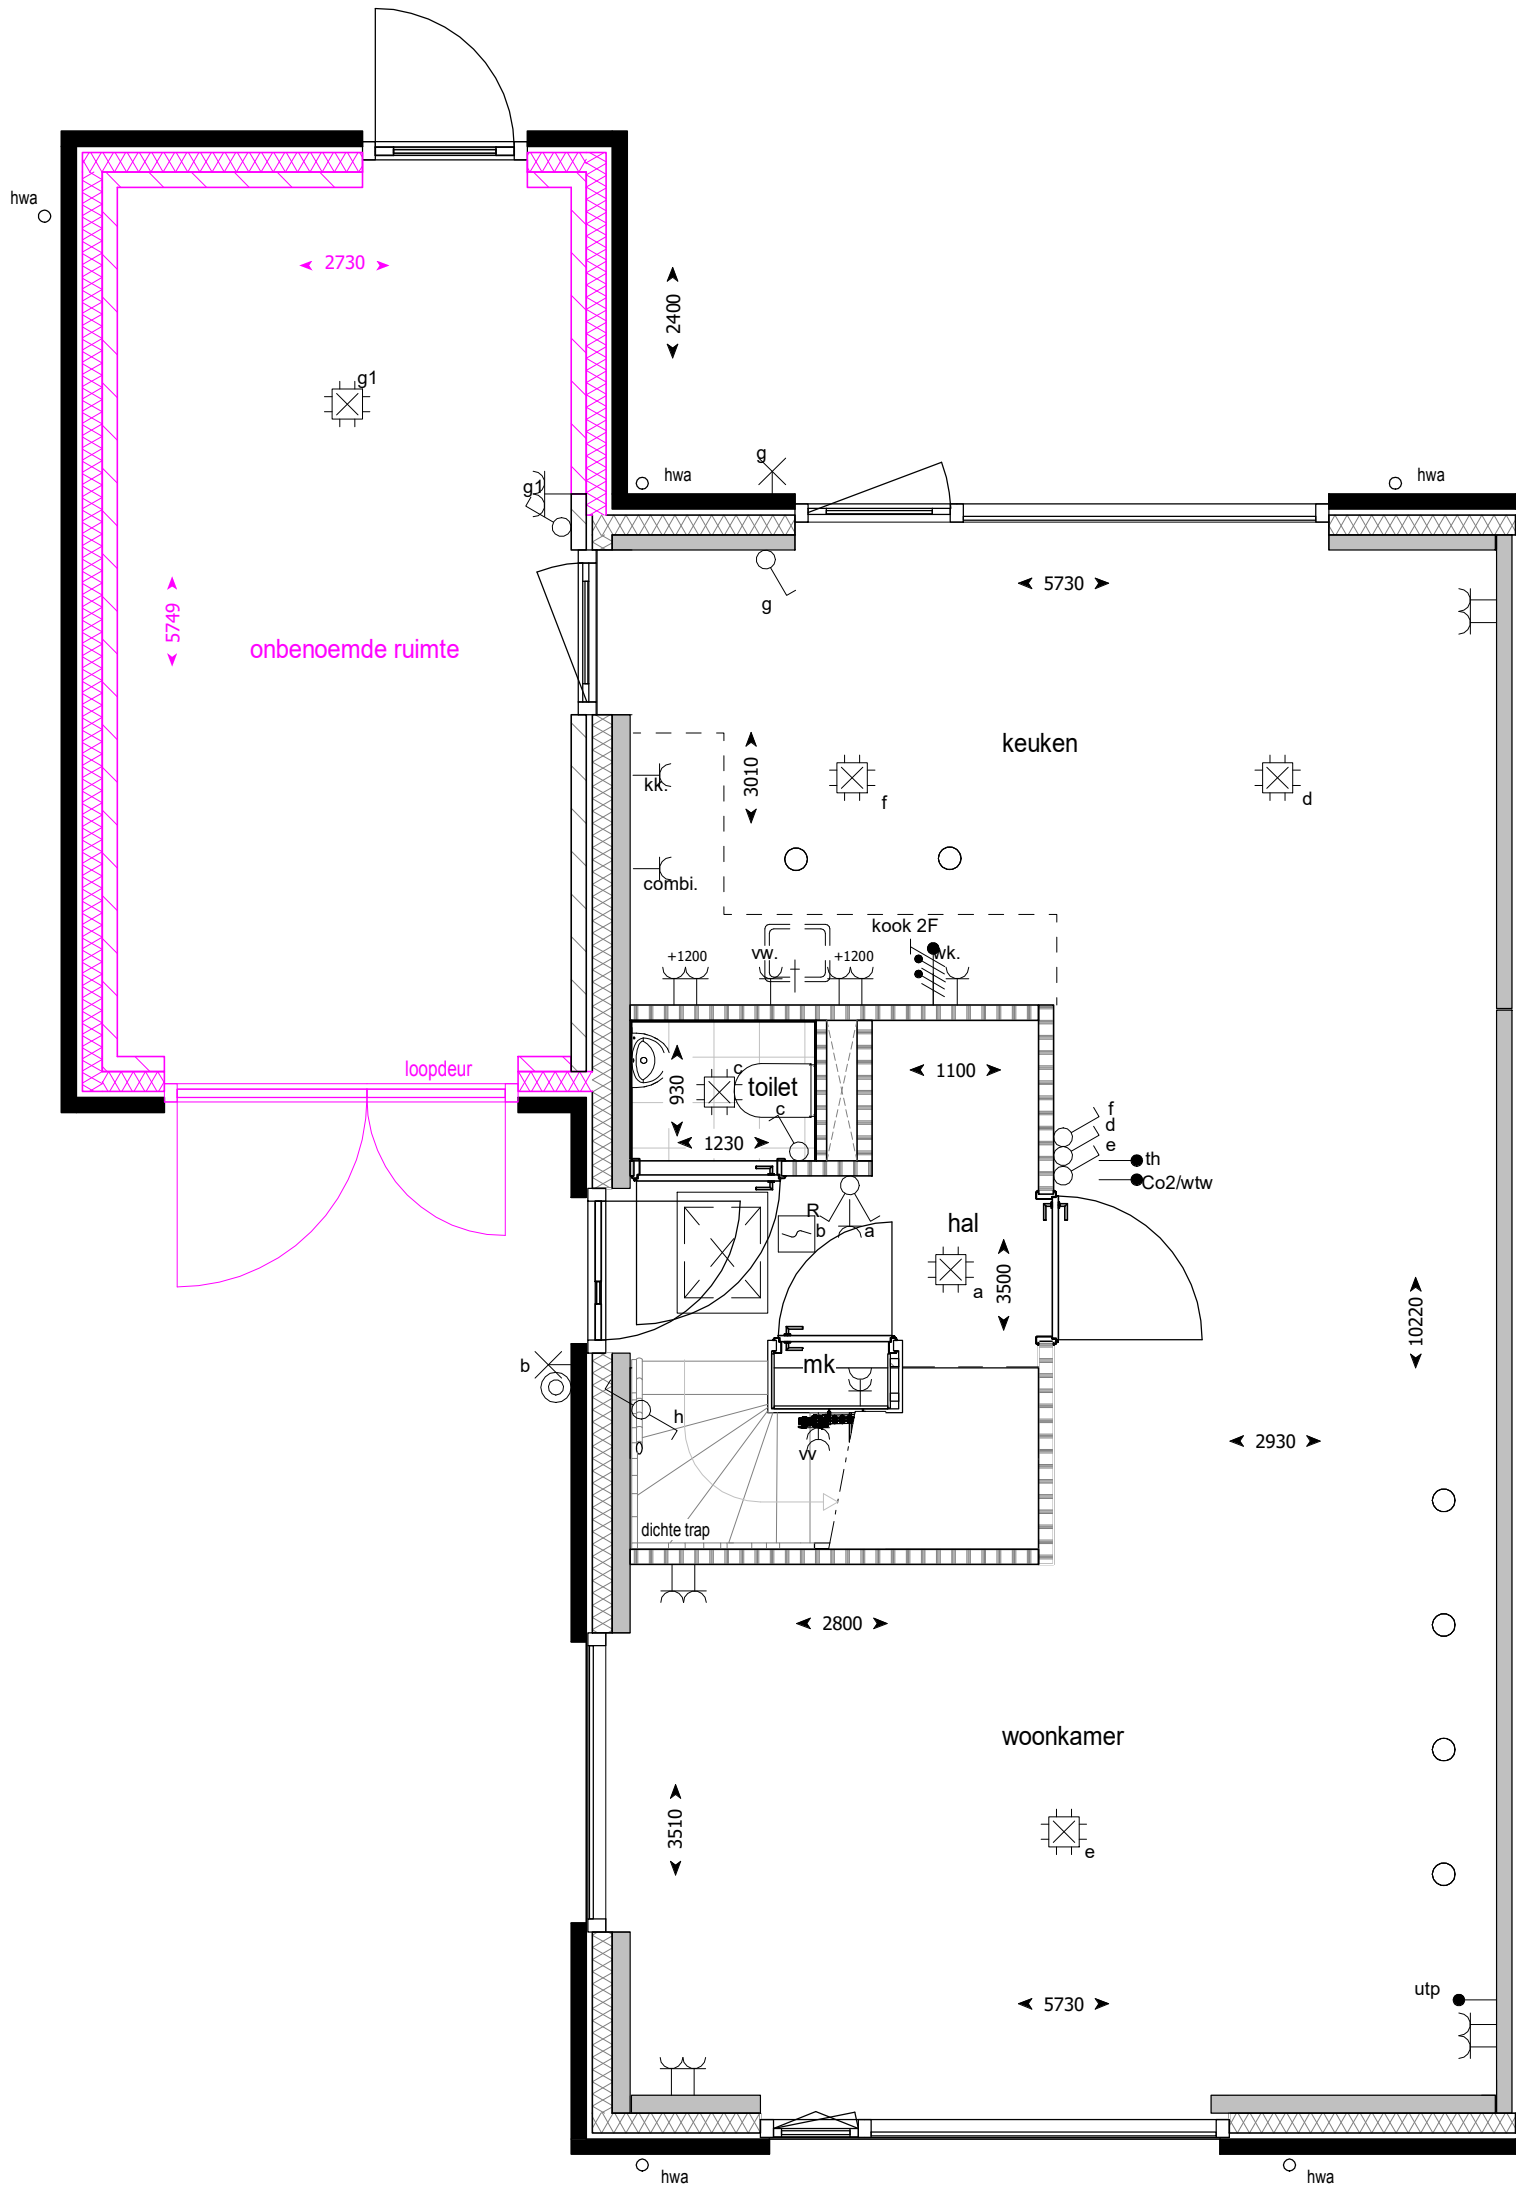

Projectnummer **12170**  
 Project **Hengelo, Broek Noord (71 woningen)**  
 Opdrachtgever **BPD Ontwikkeling**  
 Omschrijving **Optietekening geïsoleerde berging**

**HEGEMAN BOUWGROEP**

Hegeman Bouwgroep  
 Bornebroeksestraat 155  
 Postbus 432  
 7600 AK Almelo  
 T: 0546 - 45 45 41  
 info@hegemanbouwgroep.nl  
 www.hegemanbouwgroep.nl

Getekend ARAD Datum 15-07-2024 Gewijzigd Datum Afmeting A3 Schaal 1:50 Status

Fase verkoop

Par. voor uitvoering

**Bijenkorf - 4090**