

Projectnummer **12170**
 Project **Hengelo, Broek Noord (71 woningen)**
 Koper **BPD Ontwikkeling**
 Omschrijving **Optietekening
uitbouw 1200mm**

HEGEMAN
BOUWGROEP


Hegeman Bouwgroep
 Bornerbroeksestraat 155
 Postbus 432
 7600 AK Almelo
 T: 0546 - 45 45 41
 info@hegemanbouwgroep.nl
 www.hegemanbouwgroep.nl

Getekend ARAD Datum 15-07-2024 Gewijzigd Datum Afmeting A3 Schaal 1:50 Status

Fase verkoop

Par. voor uitvoering

Tuinpad hoek - 1000

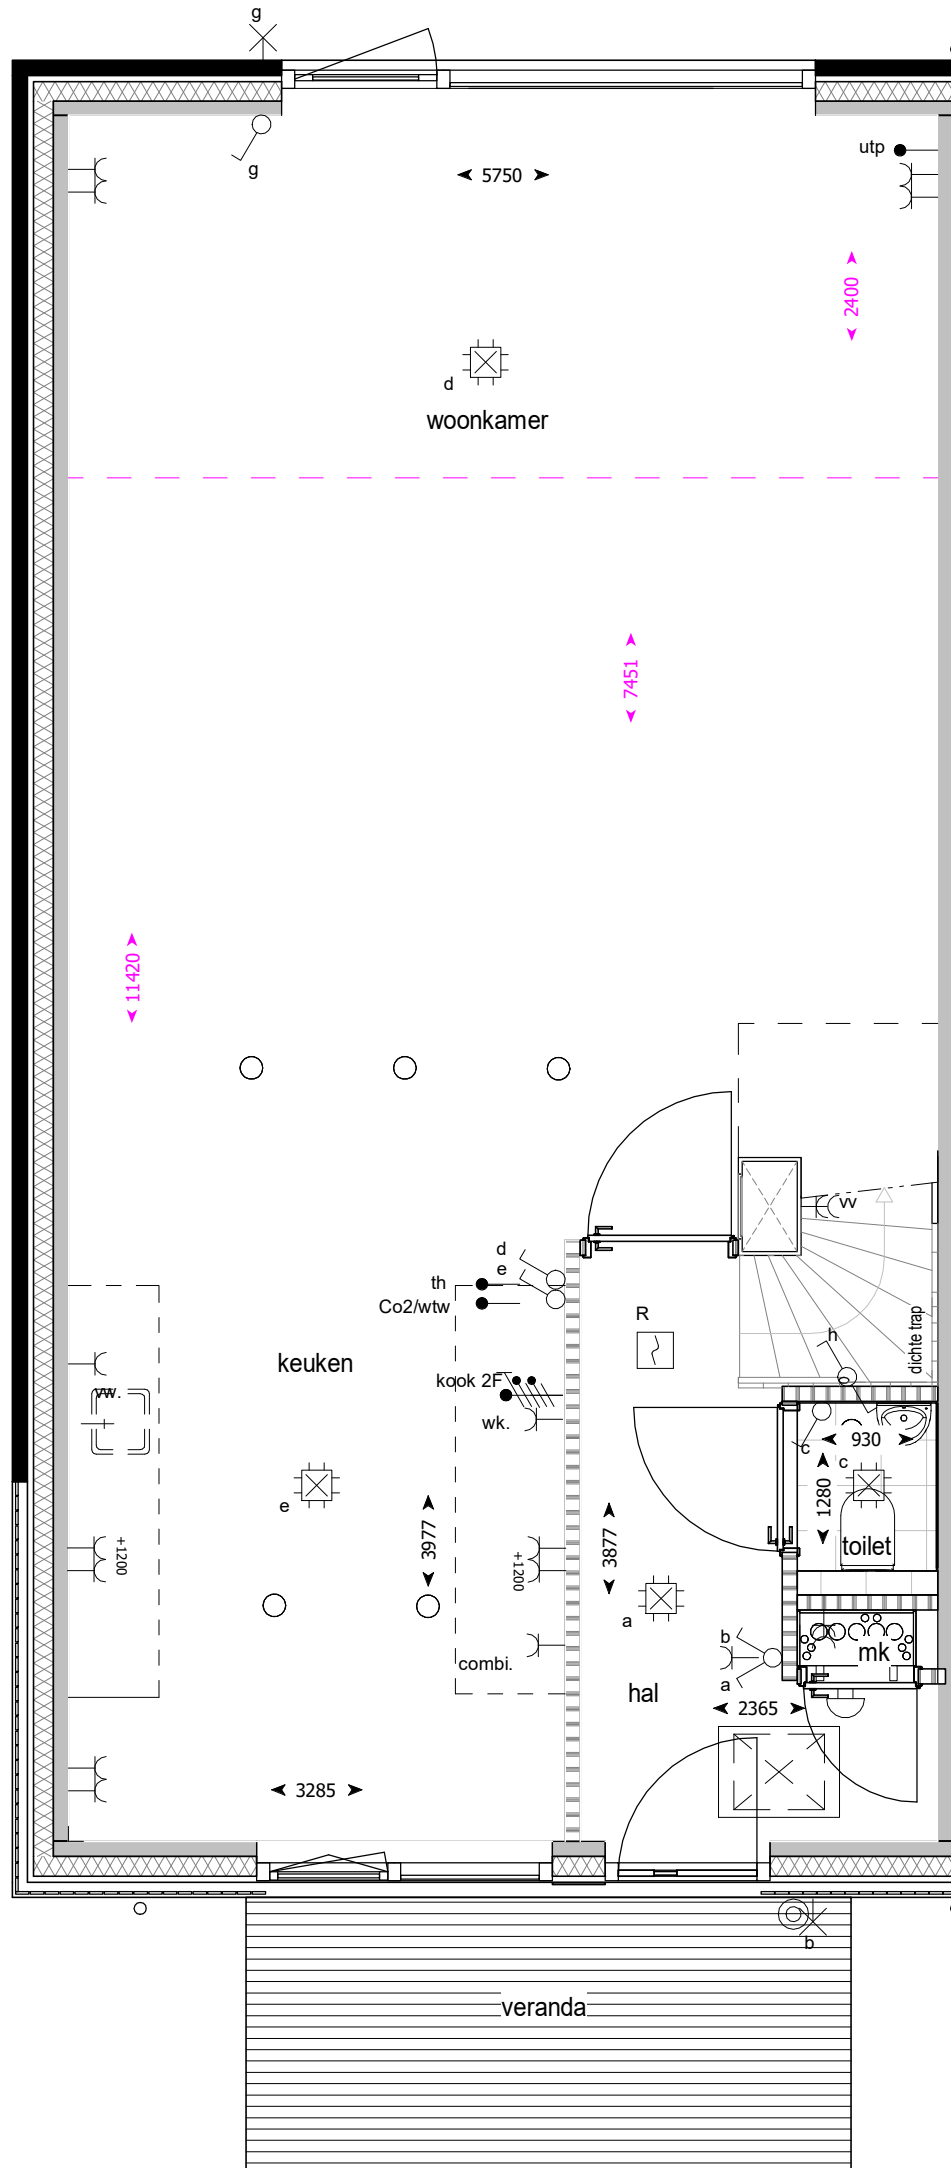


Projectnummer **12170**
 Project **Hengelo, Broek Noord (71 woningen)**
 Koper **BPD Ontwikkeling**
 Omschrijving **Optietekening
uitbouw 2400mm**



Hegeman Bouwgroep
 Bornebroeksestraat 155
 Postbus 432
 7600 AK Almelo
 T: 0546 - 45 45 41
 info@hegemanbouwgroep.nl
 www.hegemanbouwgroep.nl

Getekend ARAD Datum 15-07-2024 Gewijzigd Datum Afmeting A3 Schaal 1:50 Status

Fase verkoop **Par. voor uitvoering**
Tuinpad hoek - 1001

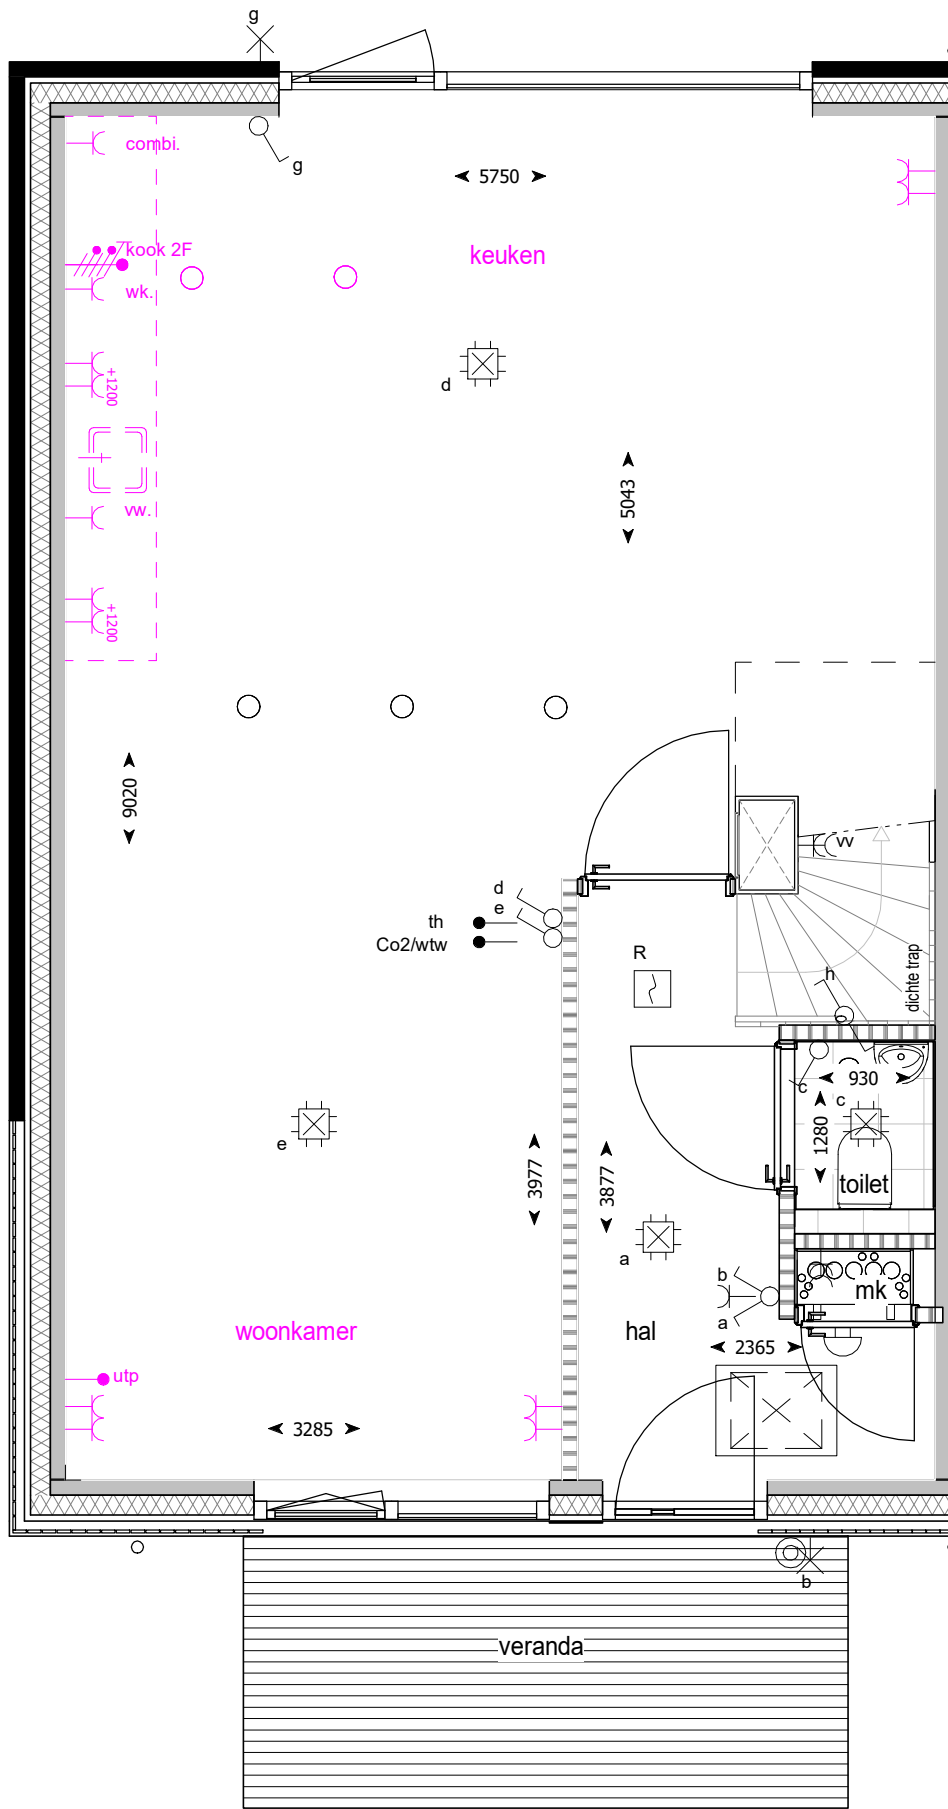

Projectnummer **12170**
 Project **Hengelo, Broek Noord (71 woningen)**
 Koper **BPD Ontwikkeling**
 Omschrijving **Optietekening
woonkamer en keuken omdraaien**

HEGEMAN
BOUWGROEP

Hegeman Bouwgroep
 Bornebroeksestraat 155
 Postbus 432
 7600 AK Almelo
 T: 0546 - 45 45 41
 info@hegemanbouwgroep.nl
 www.hegemanbouwgroep.nl

Getekend ARAD Datum 15-07-2024 Gewijzigd Datum Afmeting A3 Schaal 1:50 Status

Fase verkoop

Par. voor uitvoering

Tuinpad hoek - 4060