




Voorgevel




Linkergevel

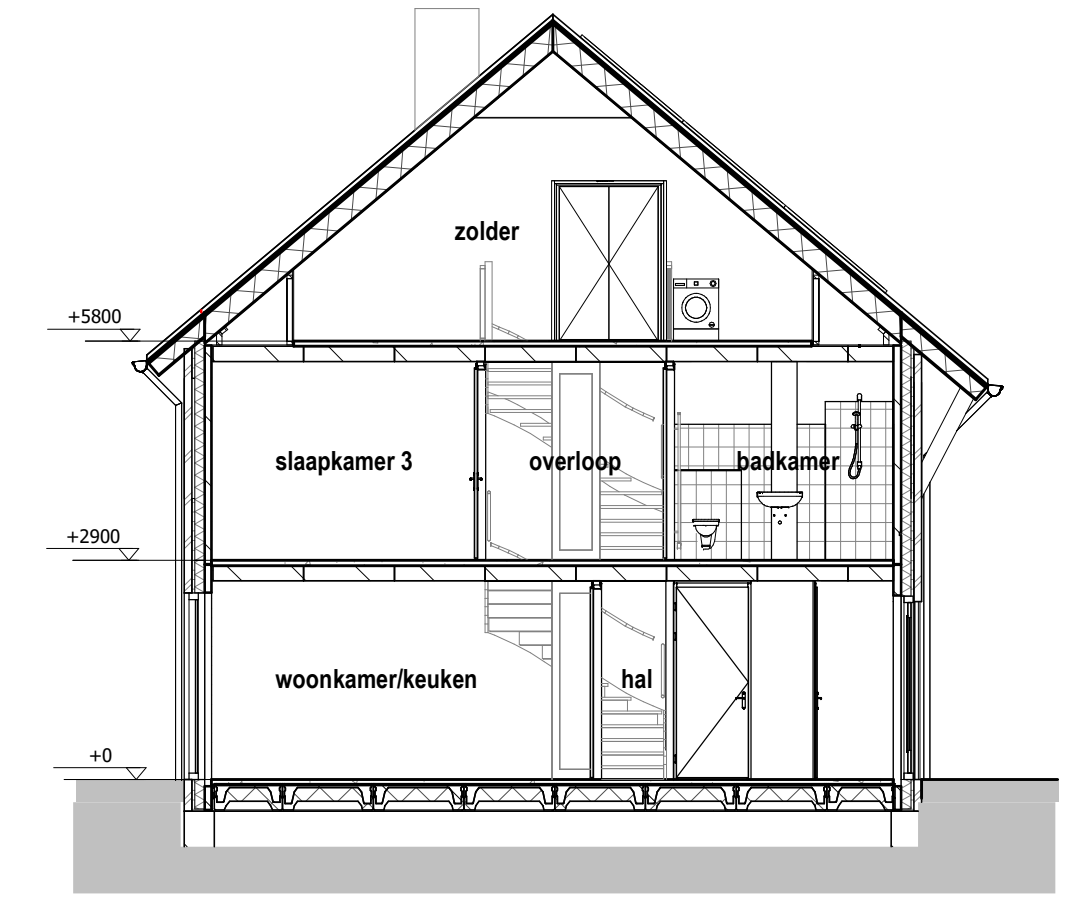


Doorsnede




Achtergevel

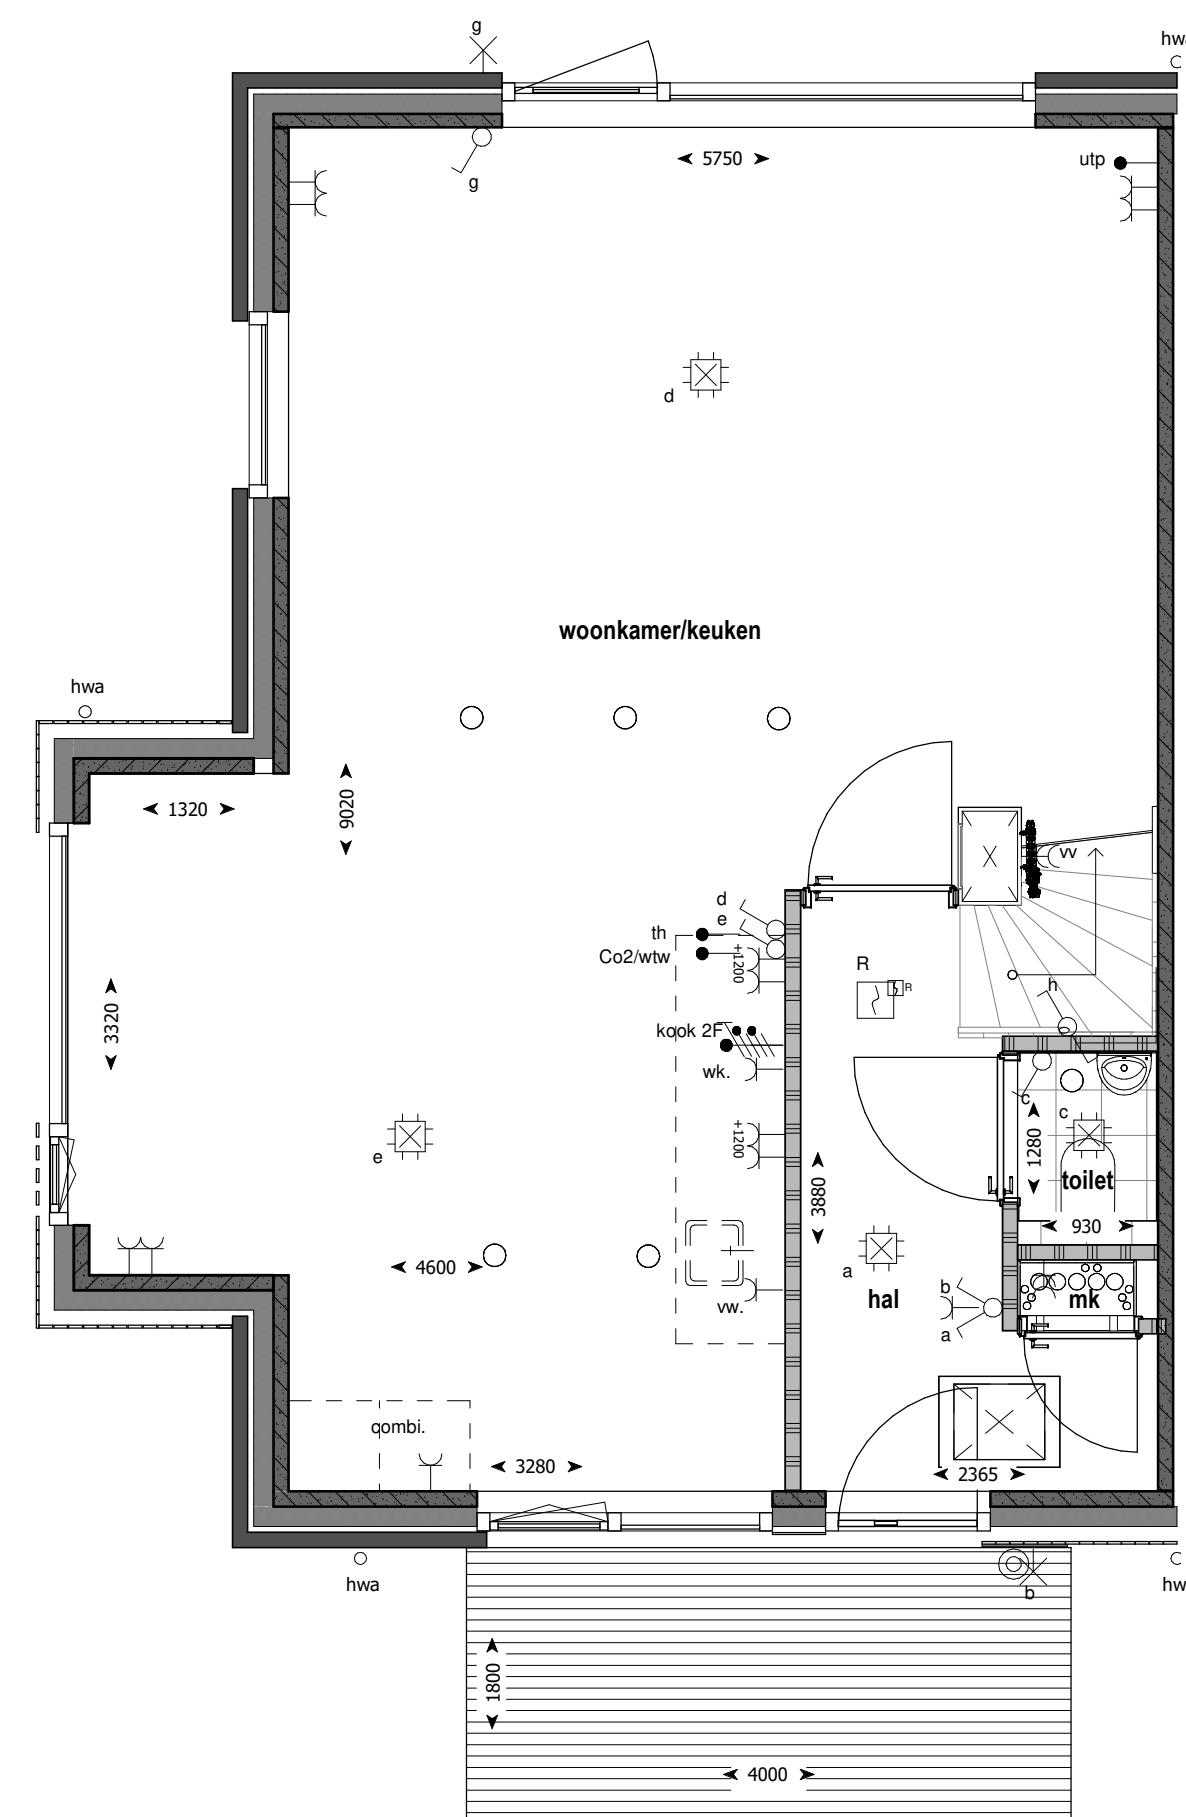

Begane grond

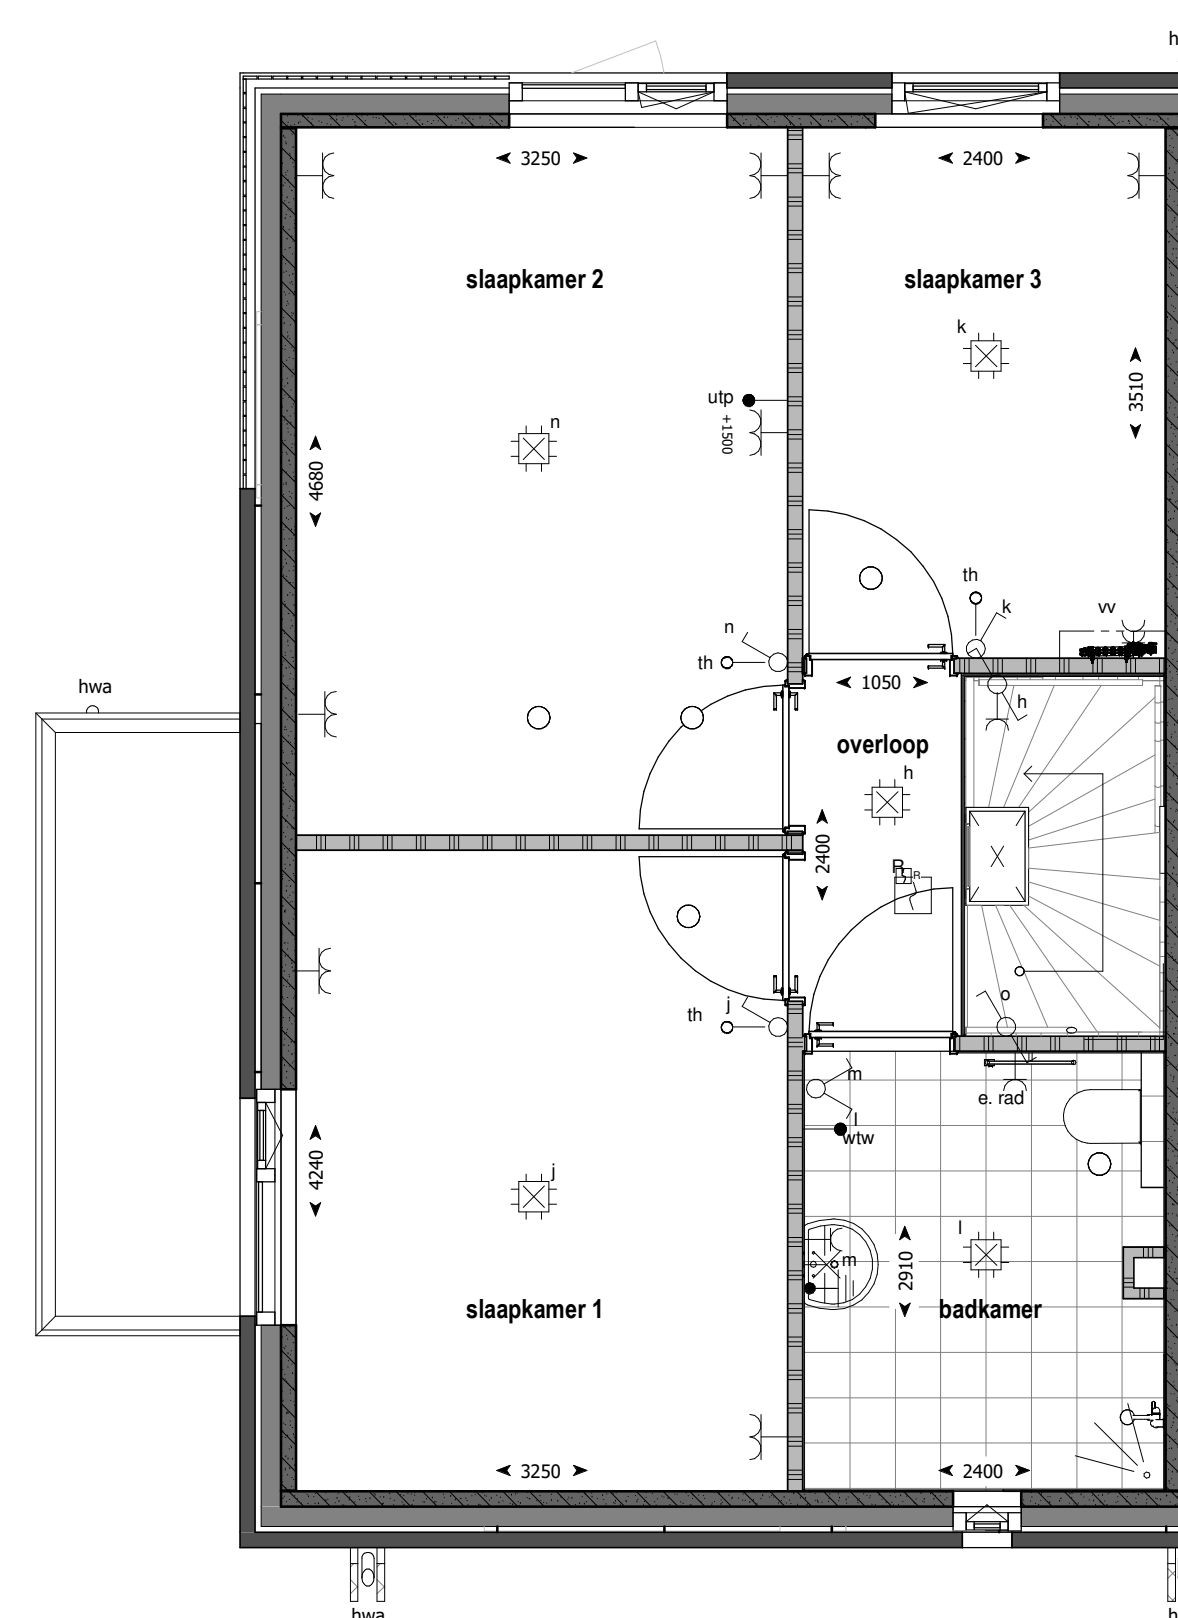

1e verdieping

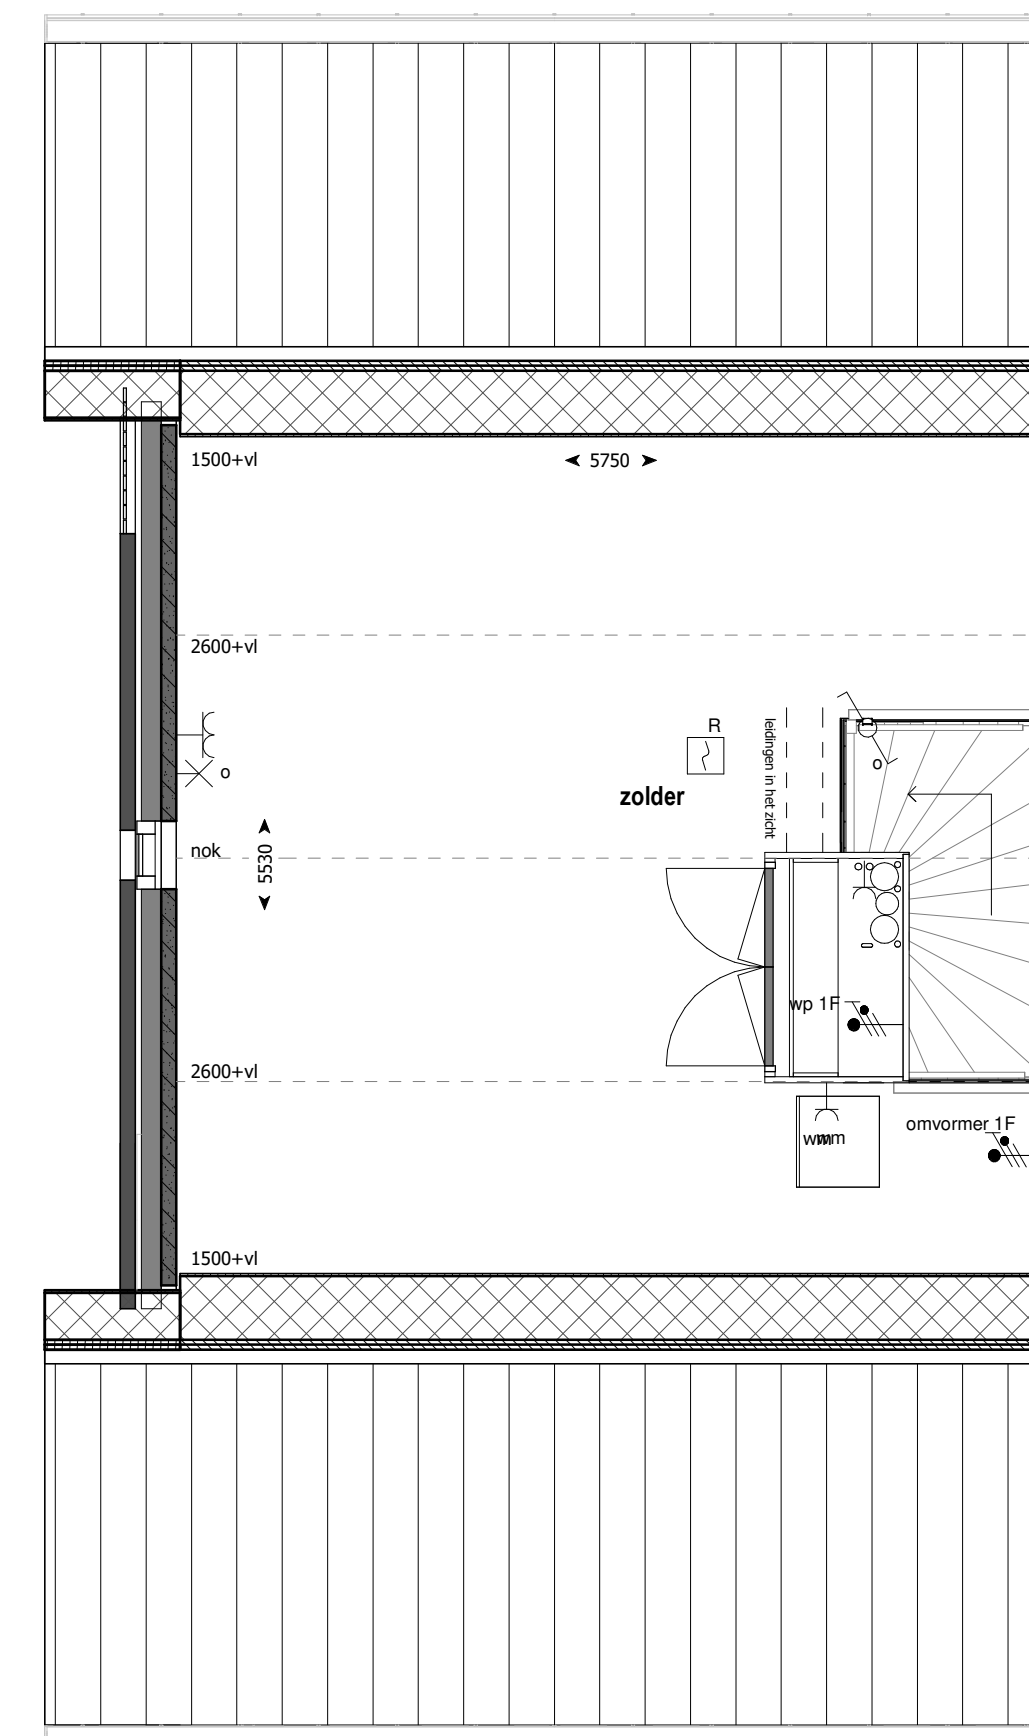

2e verdieping

### RENOVOOI ALGEMEEN

- Isolatie
  - Metselwerk
  - Lichte scheidingswand
  - Kalkzandsteen wand
  - In het werk gestorte betonwand
- 
- Metselwerk, halfsteens  
kleur: beigegrijs
  - Metselwerk, tegelverband  
kleur: bruinigrijs
  - Gevelbekleding, hardhout  
kleur: naturel
  - Kozijnvulling, kunststof  
kleur: donkergrijs

Betekenis bijchriften:  
hwa Hemelwater afvoer

### RENOVOOI ELEKTRA

- Bedrade leiding
- Onbedrade leiding
- Beldrukker
- Bel
- Enkele schakelaar
- Wissel schakelaar
- Serie schakelaar
- Enkele wandcontactdoos met randaarde
- Dubbele wandcontactdoos met randaarde verticaal
- Dubbele wandcontactdoos met randaarde horizontaal
- Perilex wandcontactdoos t.b.v. elektrisch koken
- Optische rookmelder
- Aansluitpunt verlichting plafond
- Aansluitpunt verlichting wand met armatuur
- Aansluitpunt verlichting wand zonder armatuur
- Aanvoer- of afzuigpunt wtw (positie en aantal indicatief)

Betekenis bijchriften:

- th Thermostaat
- wtw Mechanische Ventilatie
- vv Vloerverwarming verdeler
- wk Wasemkap
- kk Koelkast
- wm Wasmachine
- wd Wasdroger
- vw Vaatwasser
- loos Loze leiding
- e.rad Elektrische radiator
- mk Meterkast

*Aan  
het pad*

Broeknoord Fase 3

Bouwnummer **52**

Datum 15 juli 2024

schaal 1:50 / 1:100