




voorgevel




zijgevel




achtergevel

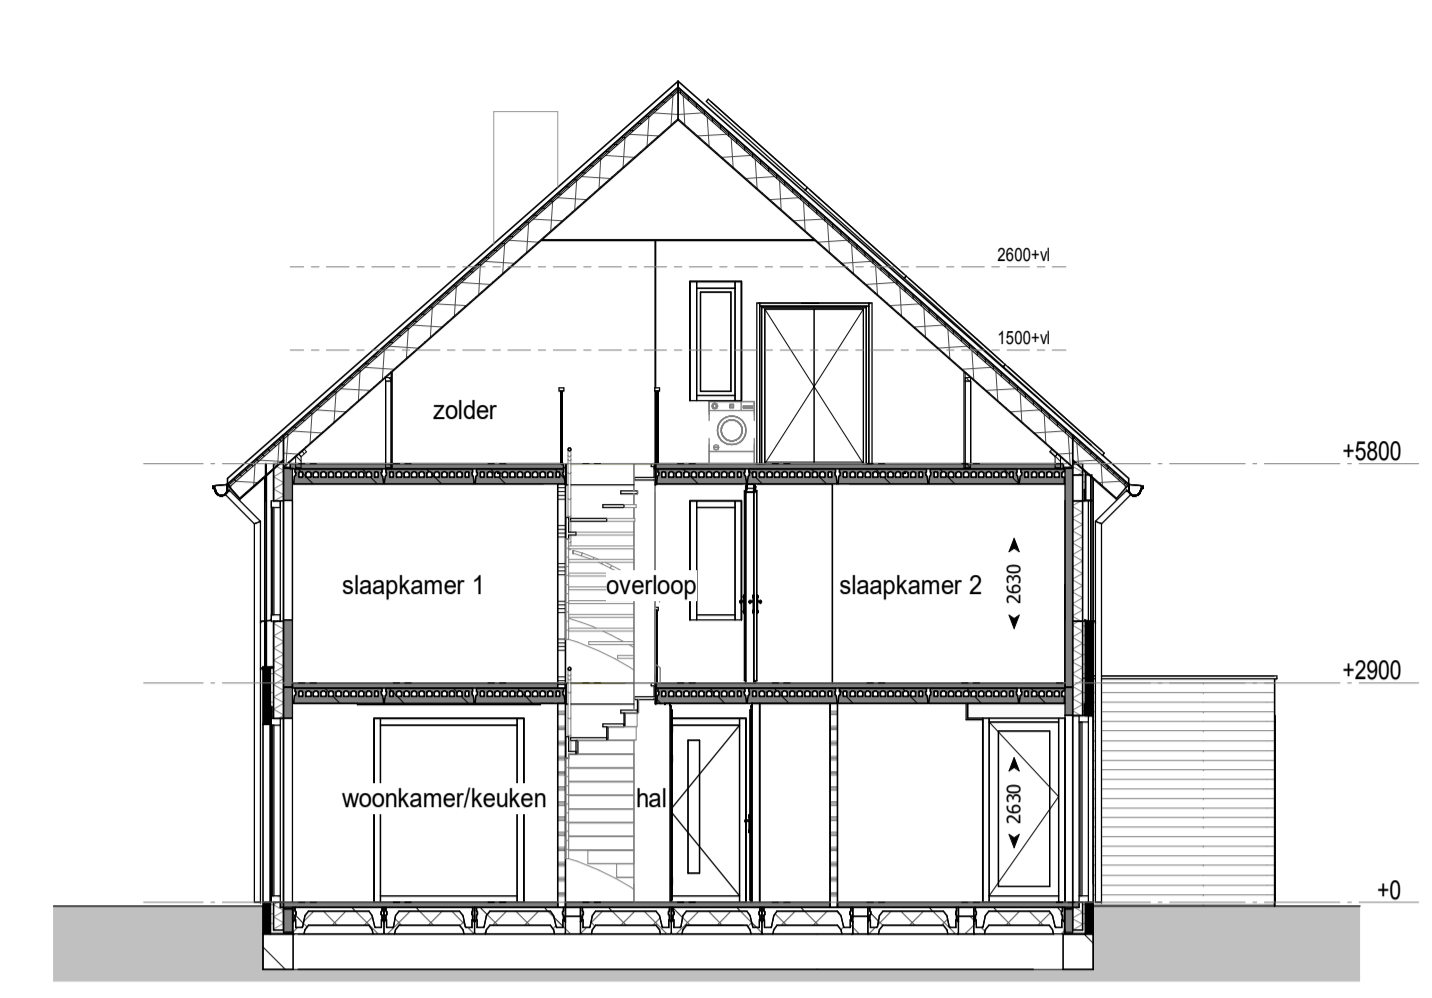


doorsnede

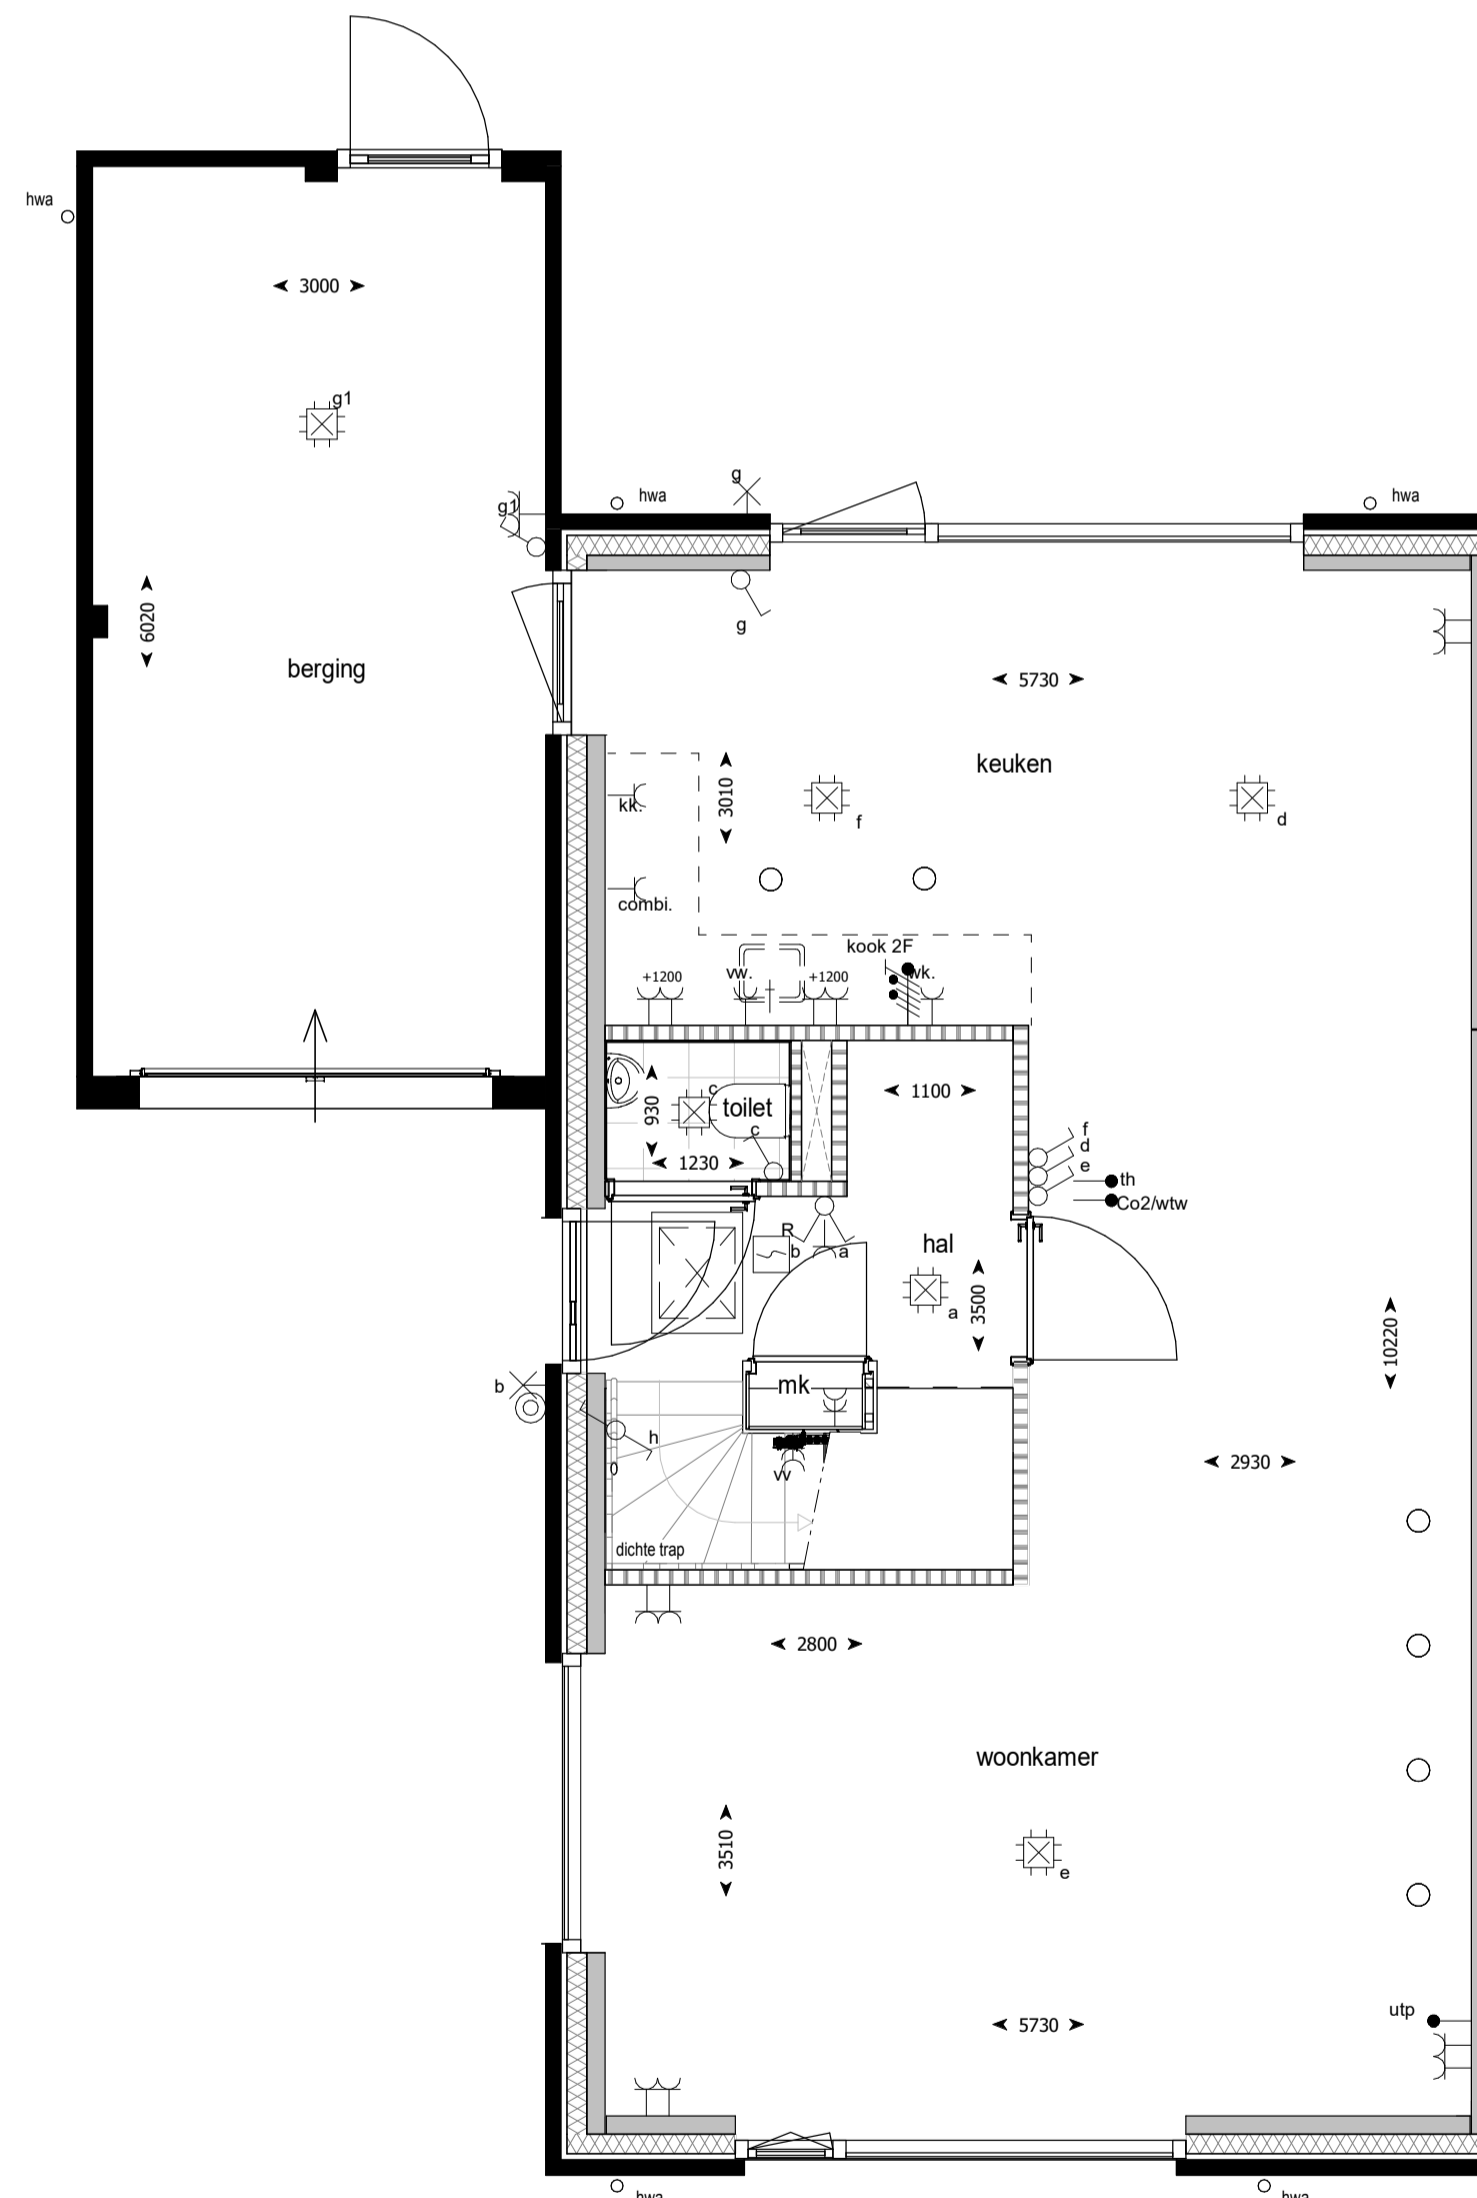

begane grond

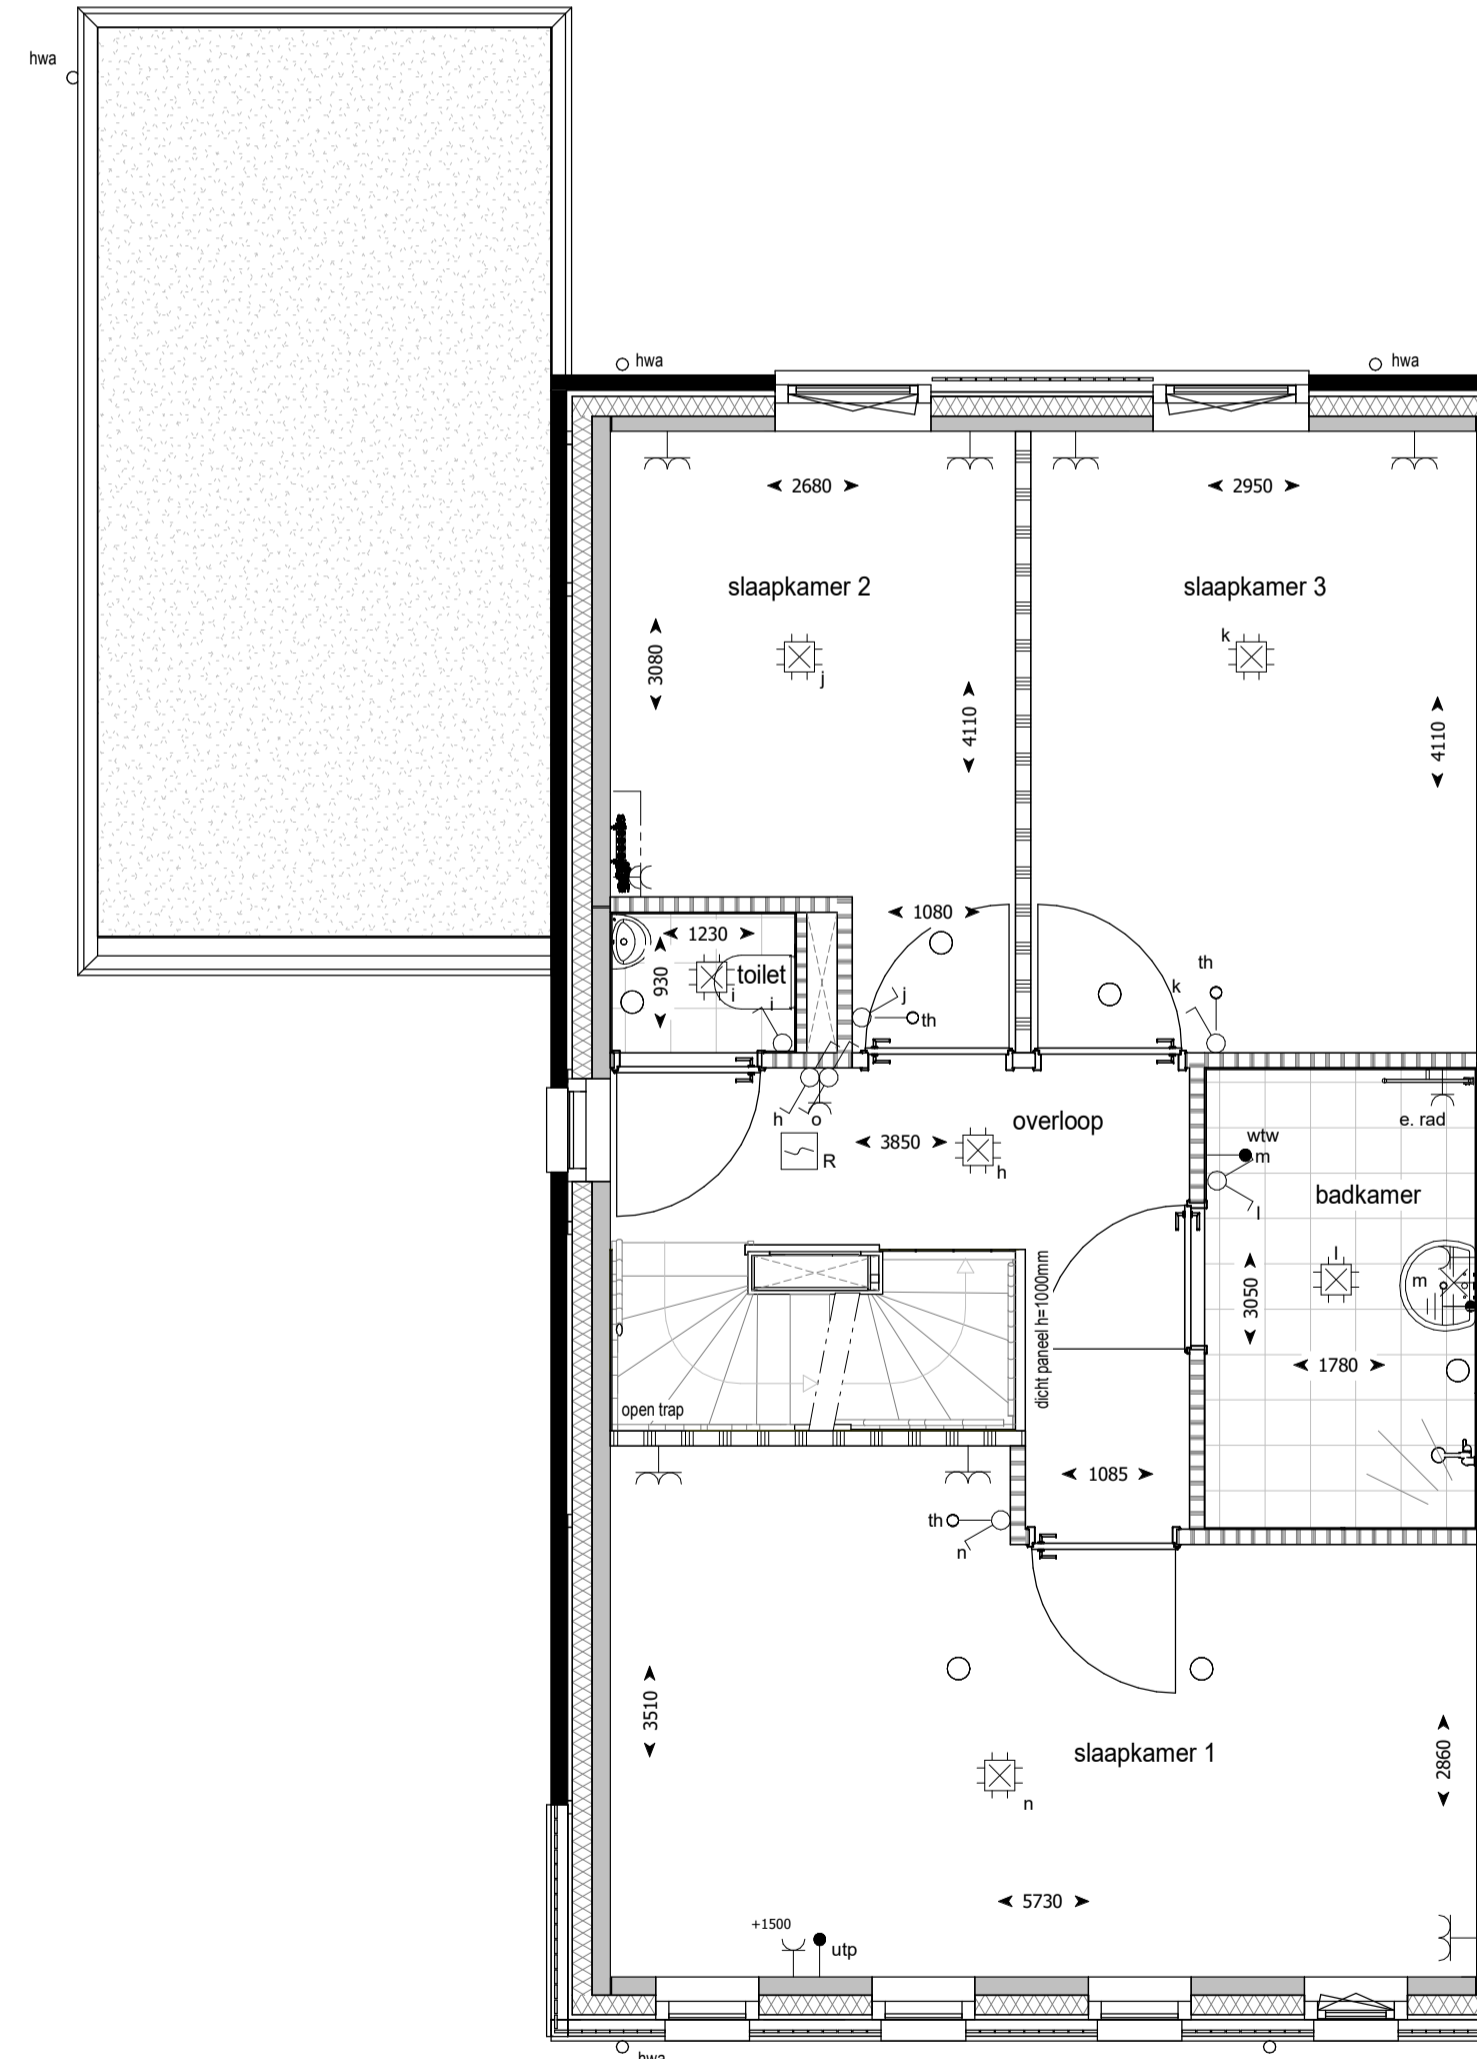

eerste verdieping

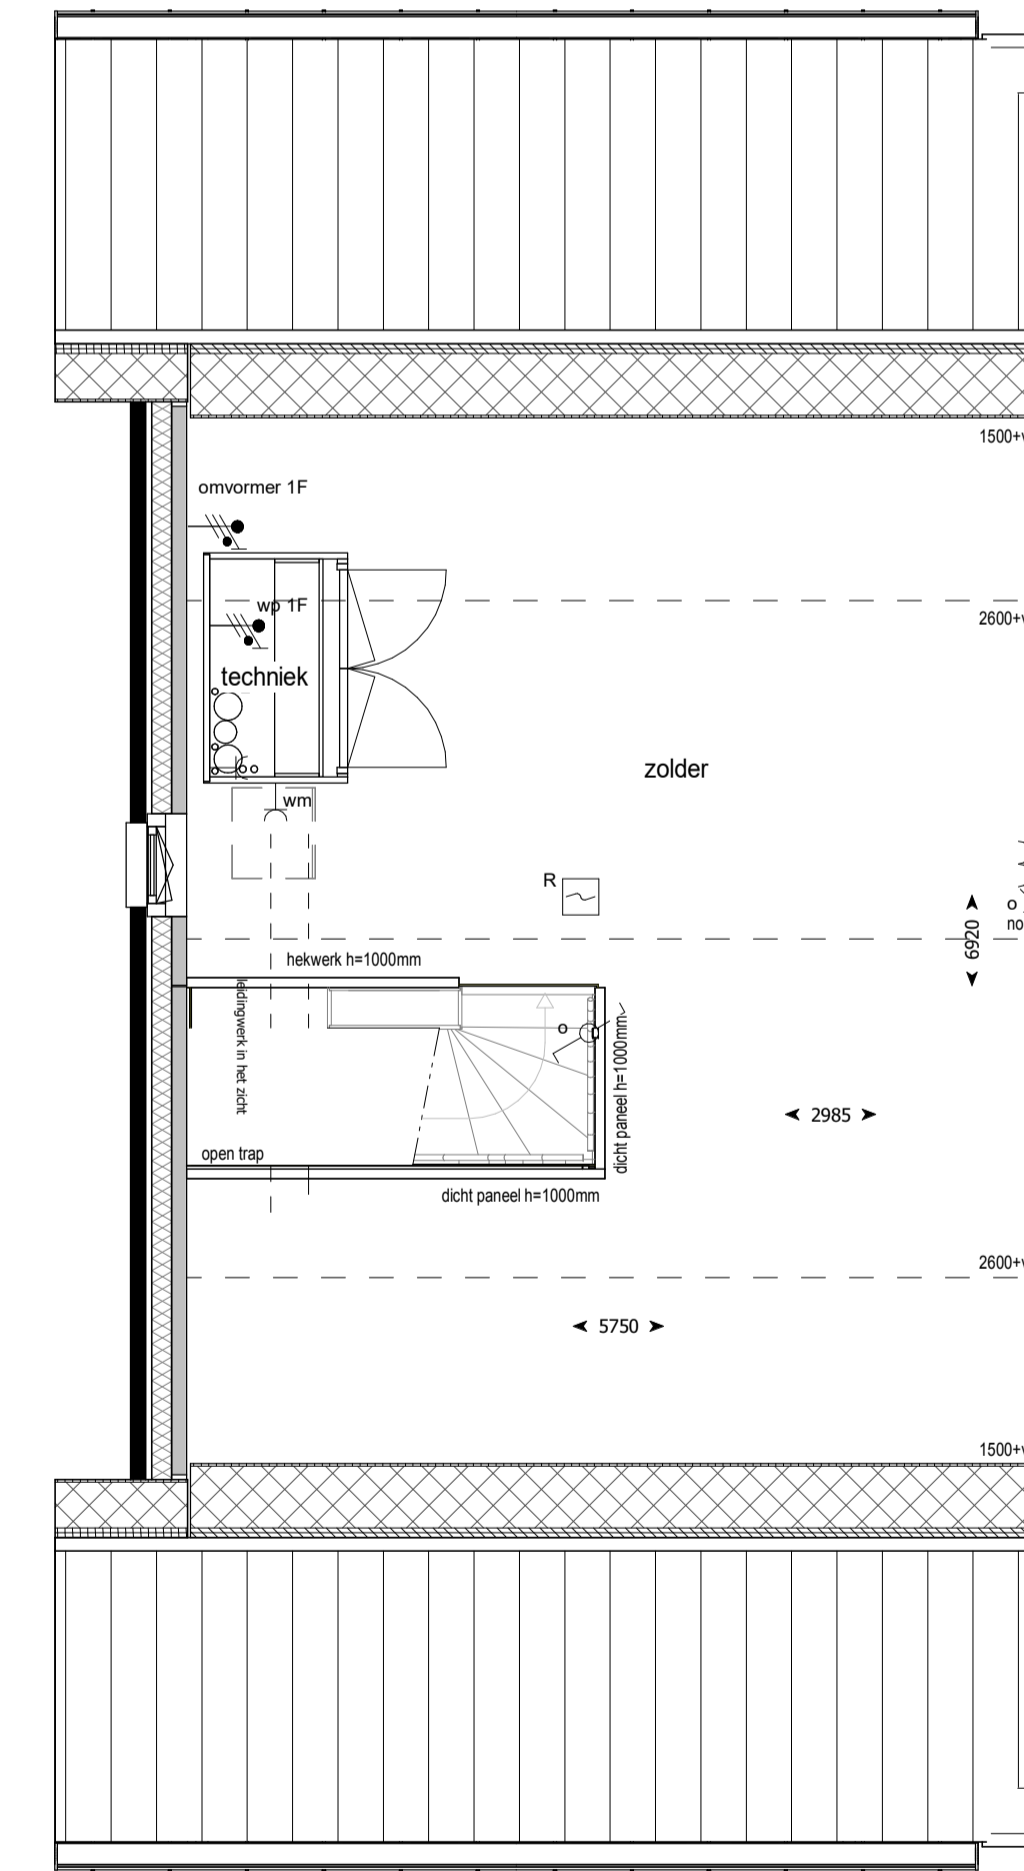

tweede verdieping

RENVOOI

ALGEMEEN

	Isolatie		Metselwerk, tegelverband kleur: bruingrijs
	Metselwerk		Gevelbekleding, hardhout kleur: naturel
	Lichte scheidingswand		Kozijnvulling, kunststof kleur: donkergrijs
	Kalkzandsteen wand		
	In het werk gestorte betonwand		
	Metselwerk, halfsteens kleur: bruingrijs		
	Metselwerk, halfsteens kleur: beigegrijs		
	Metselwerk, halfsteens kleur: beigebruin		

Betekenis bijschriften:

hwa Hemelwater afvoer

ELEKTRA

- Bedrade leiding
- Onbedrade leiding
- Beldrukker
- Bel
- Enkele schakelaar
- Wissel schakelaar
- Serie schakelaar
- Enkele wandcontactdoos met randaarde
- Dubbele wandcontactdoos met randaarde verticaal
- Dubbele wandcontactdoos met randaarde horizontaal
- Perilex wandcontactdoos t.b.v. elektrisch koken
- Optische rookmelder
- Aansluitpunt verlichting plafond
- Aansluitpunt verlichting wand met armatuur
- Aansluitpunt verlichting wand zonder armatuur
- Aanvoer- of afzuigpunt wtw (positie en aantal indicatief)

Betekenis bijschriften:

- th Thermostaat
- wtw Mechanische Ventilatie
- vv Vloerverwarming verdeeler
- wk Wasemkap
- kk Koelkast
- wm Wasmachine
- wd Wasdroger
- vw Vaatwasser
- e. rad Elektrische radiator
- mk Meterkast