





Voorgevel

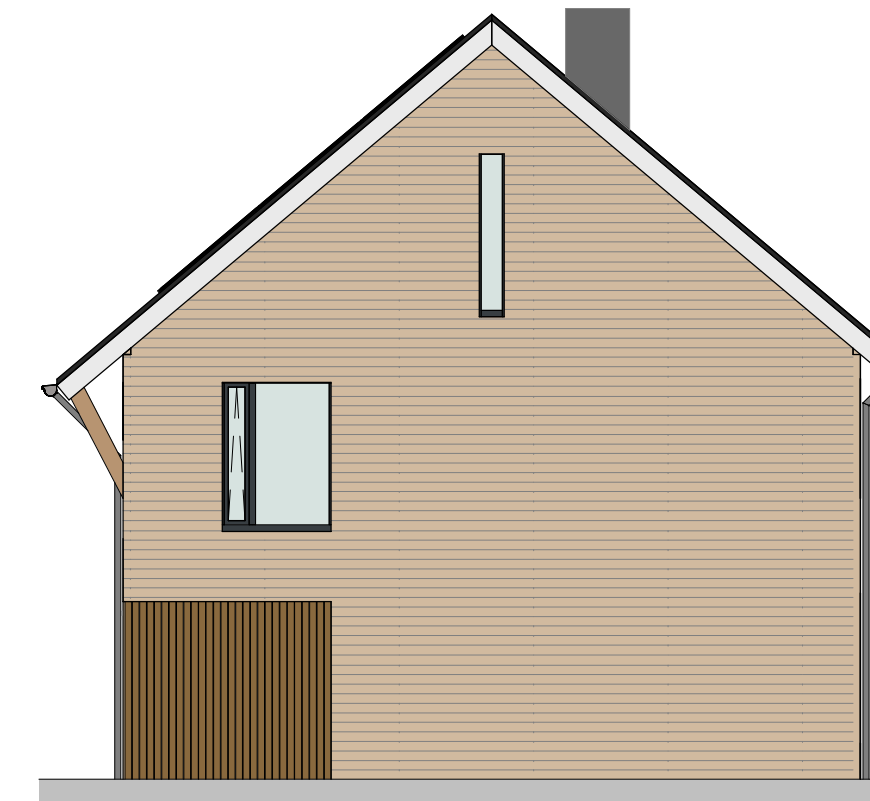

Rechtergevel

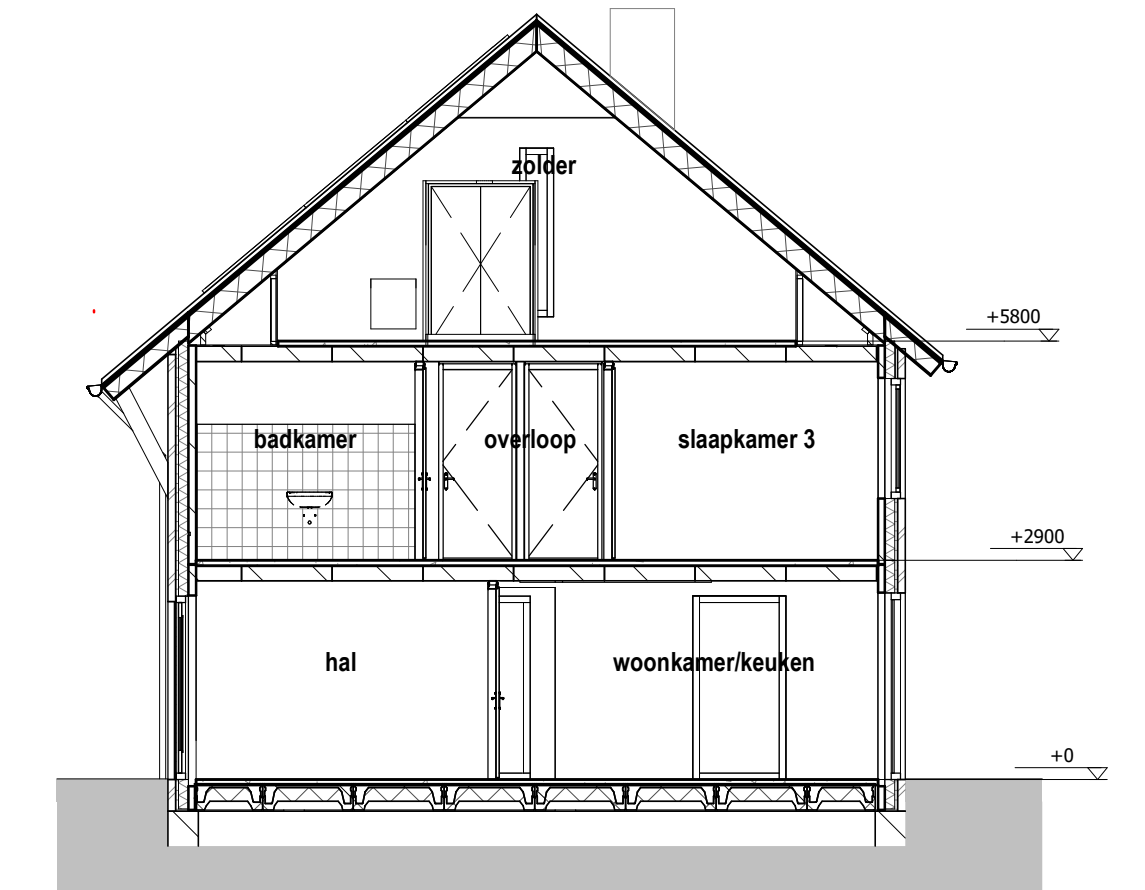

Doorsnede




Achtergevel


RENVOOI ALGEMEEN

	Isolatie		Metselwerk, halfsteens kleur: beigegrijs		Gevelbekleding, hardhout kleur: naturel
	Metselwerk		Metselwerk, tegelverband kleur: bruinigrijs		Kozijnvulling, kunststof kleur: donkergrijs
	Lichte scheidingswand				
	Kalkzandsteen wand				
	In het werk gestorte betonwand				


Betekenis bijschriften:
hwa Hemelwater afvoer

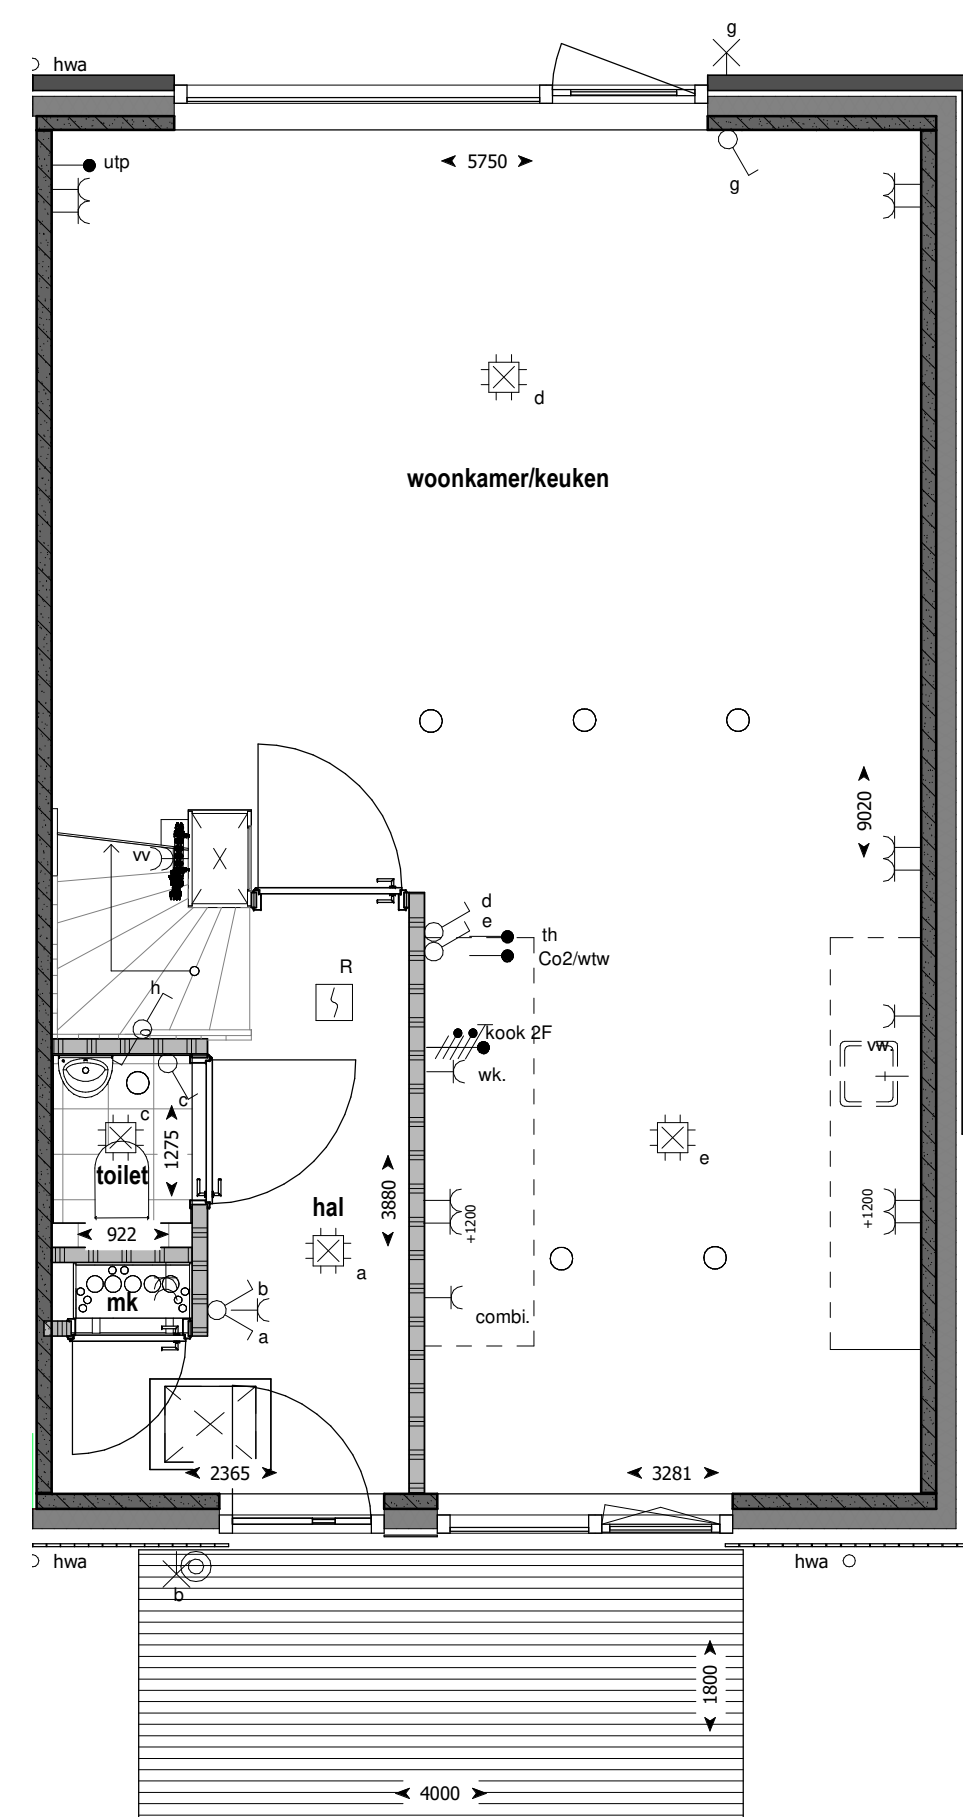

Begane grond

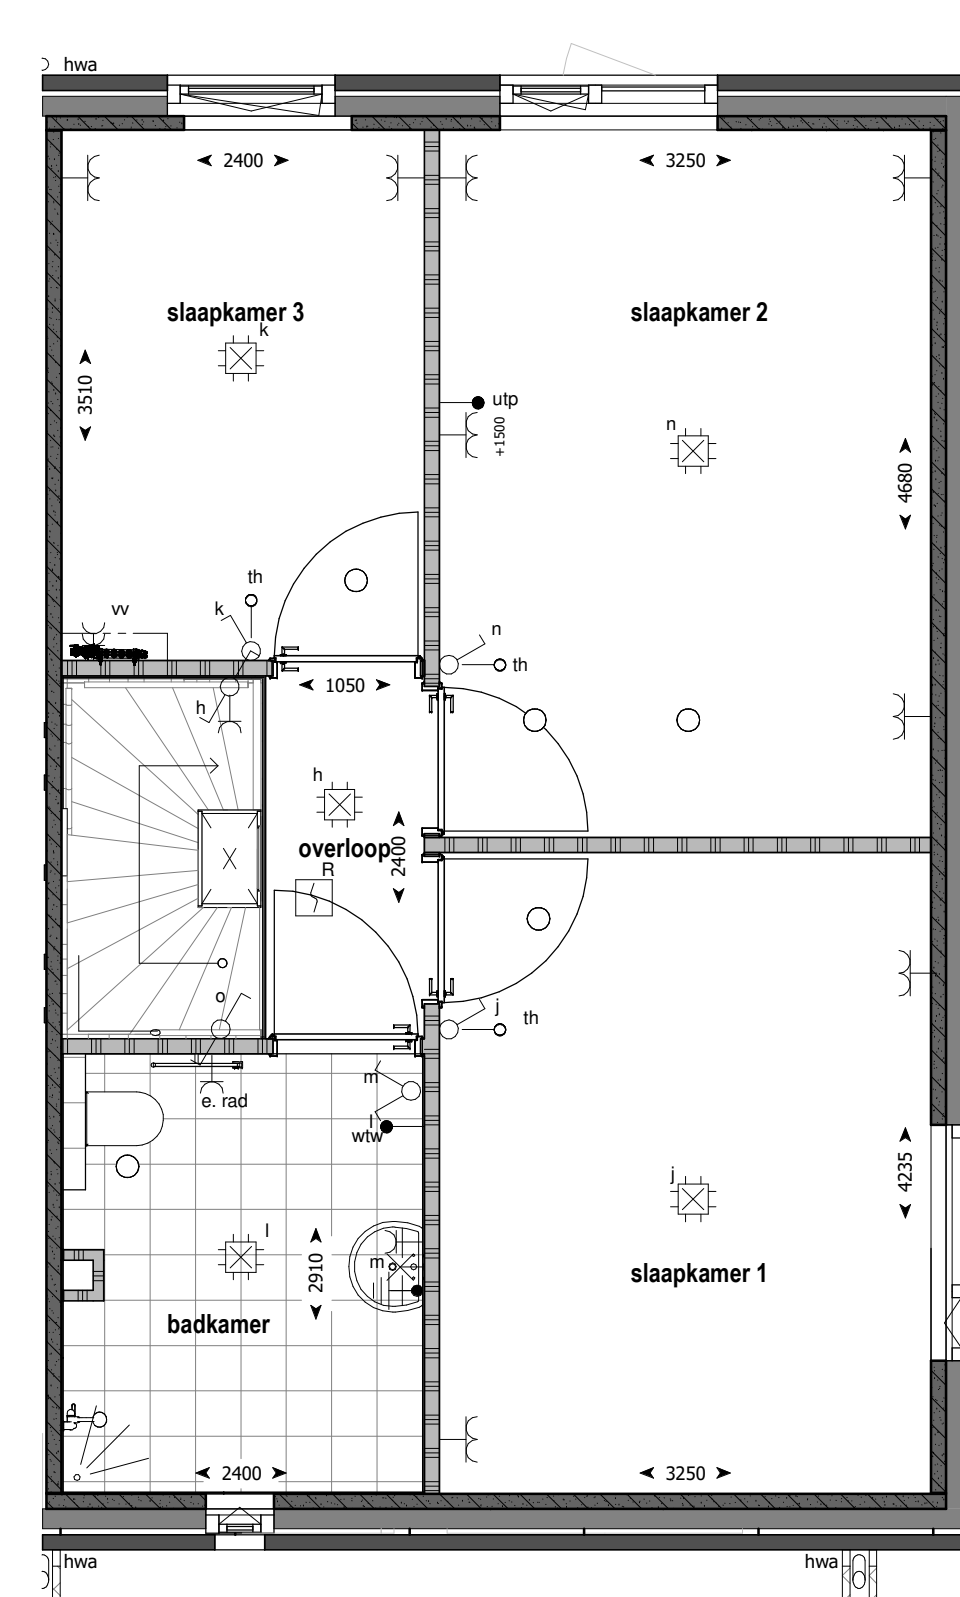

1e verdieping

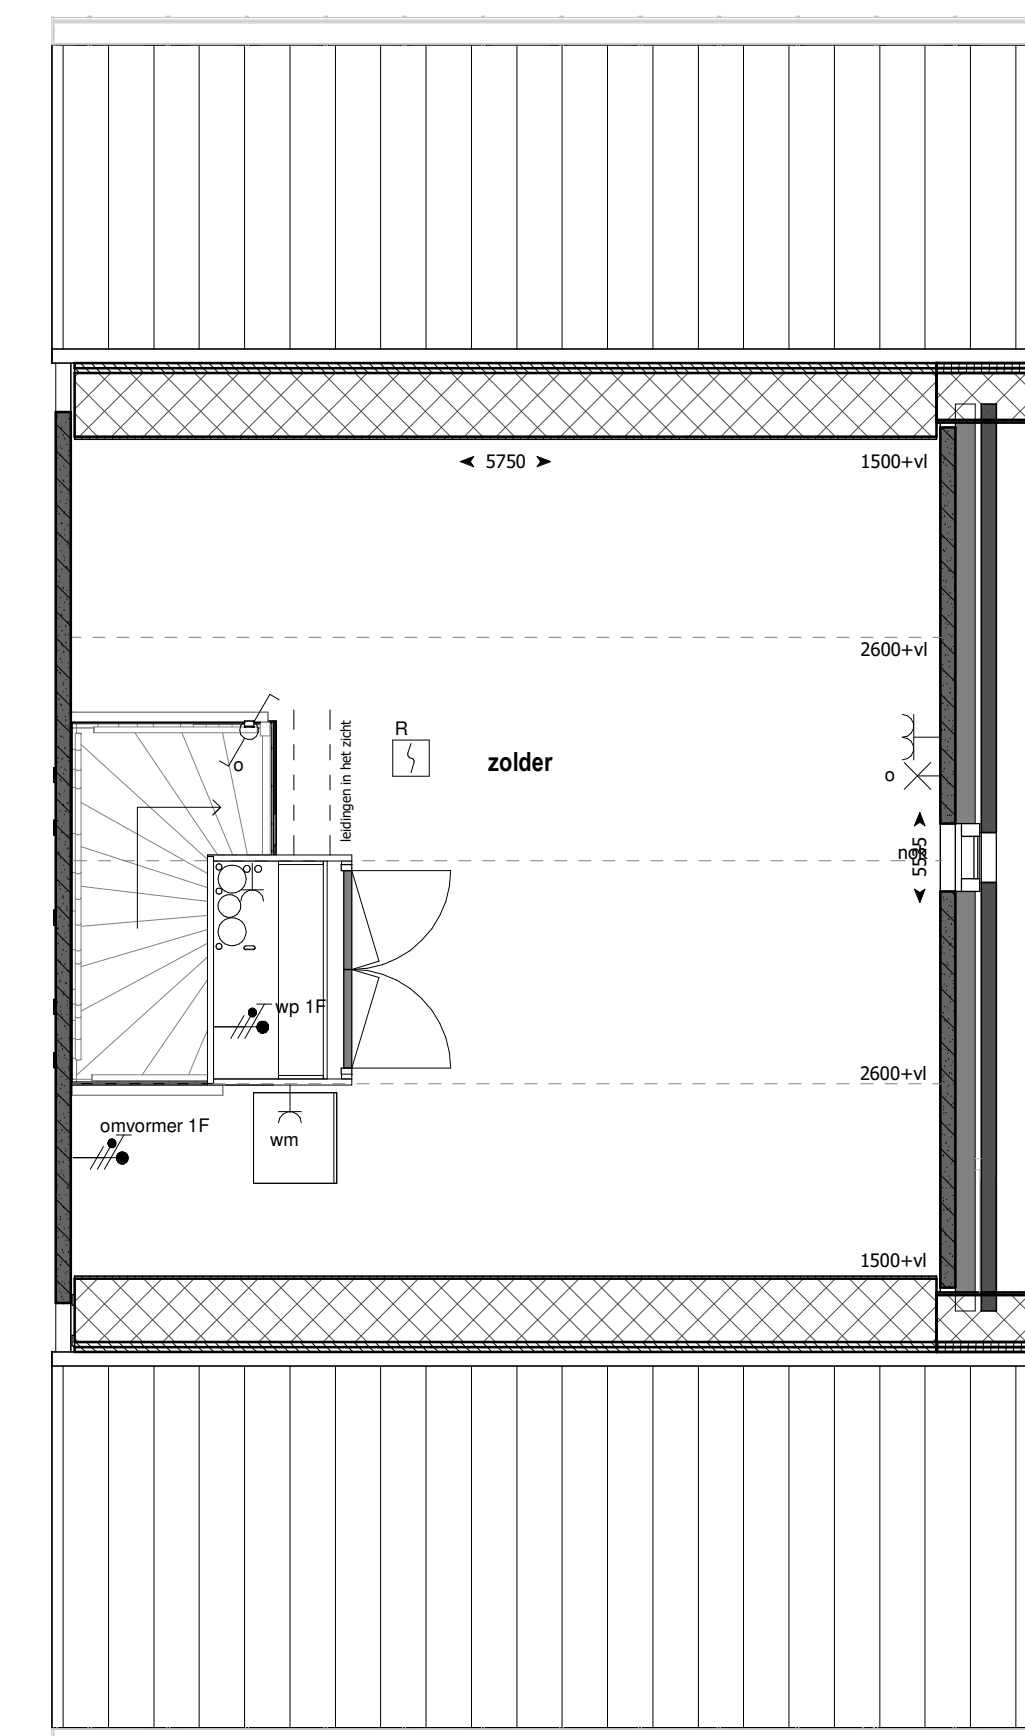

2e verdieping

RENVOOI ELEKTRA

	Bedrade leiding
	Onbedrade leiding
	Beldrukker
	Bel
	Enkele schakelaar
	Wissel schakelaar
	Serie schakelaar
	Enkele wandcontactdoos met randaarde
	Dubbele wandcontactdoos met randaarde verticaal
	Dubbele wandcontactdoos met randaarde horizontaal
	Perilex wandcontactdoos t.b.v. elektrisch koken
	Optische rookmelder
	Aansluitpunt verlichting plafond
	Aansluitpunt verlichting wand met armatuur
	Aansluitpunt verlichting wand zonder armatuur
	Aanvoer- of afzuigpunt wtw (positie en aantal indicatief)

Betekenis bijschriften:

th	Thermostaat
wtw	Mechanische Ventilatie
vv	Vloerverwarming verdeler
wk	Wasemkap
kk	Koelkast
wm	Wasmachine
wd	Wasdroger
vw	Vaatwasser
loos	Loze leiding
e.rad	Elektrische radiator
mk	Meterkast

Aan het pad

Broeknoord Fase 3

Bouwnummer **56**

Datum 15 juli 2024

schaal 1:50 / 1:100