


# Bouwnummer 71

project: Aan het pad fase 2  
Hegeman  
onderdeel: Koperstekening  
Bwnr. 71 begane grond

	werknummer	datum 15-11-2024	schaal 1:50
		get. LB	blad.nr.
	© auteursrechten voorbehouden	gez. ML	01

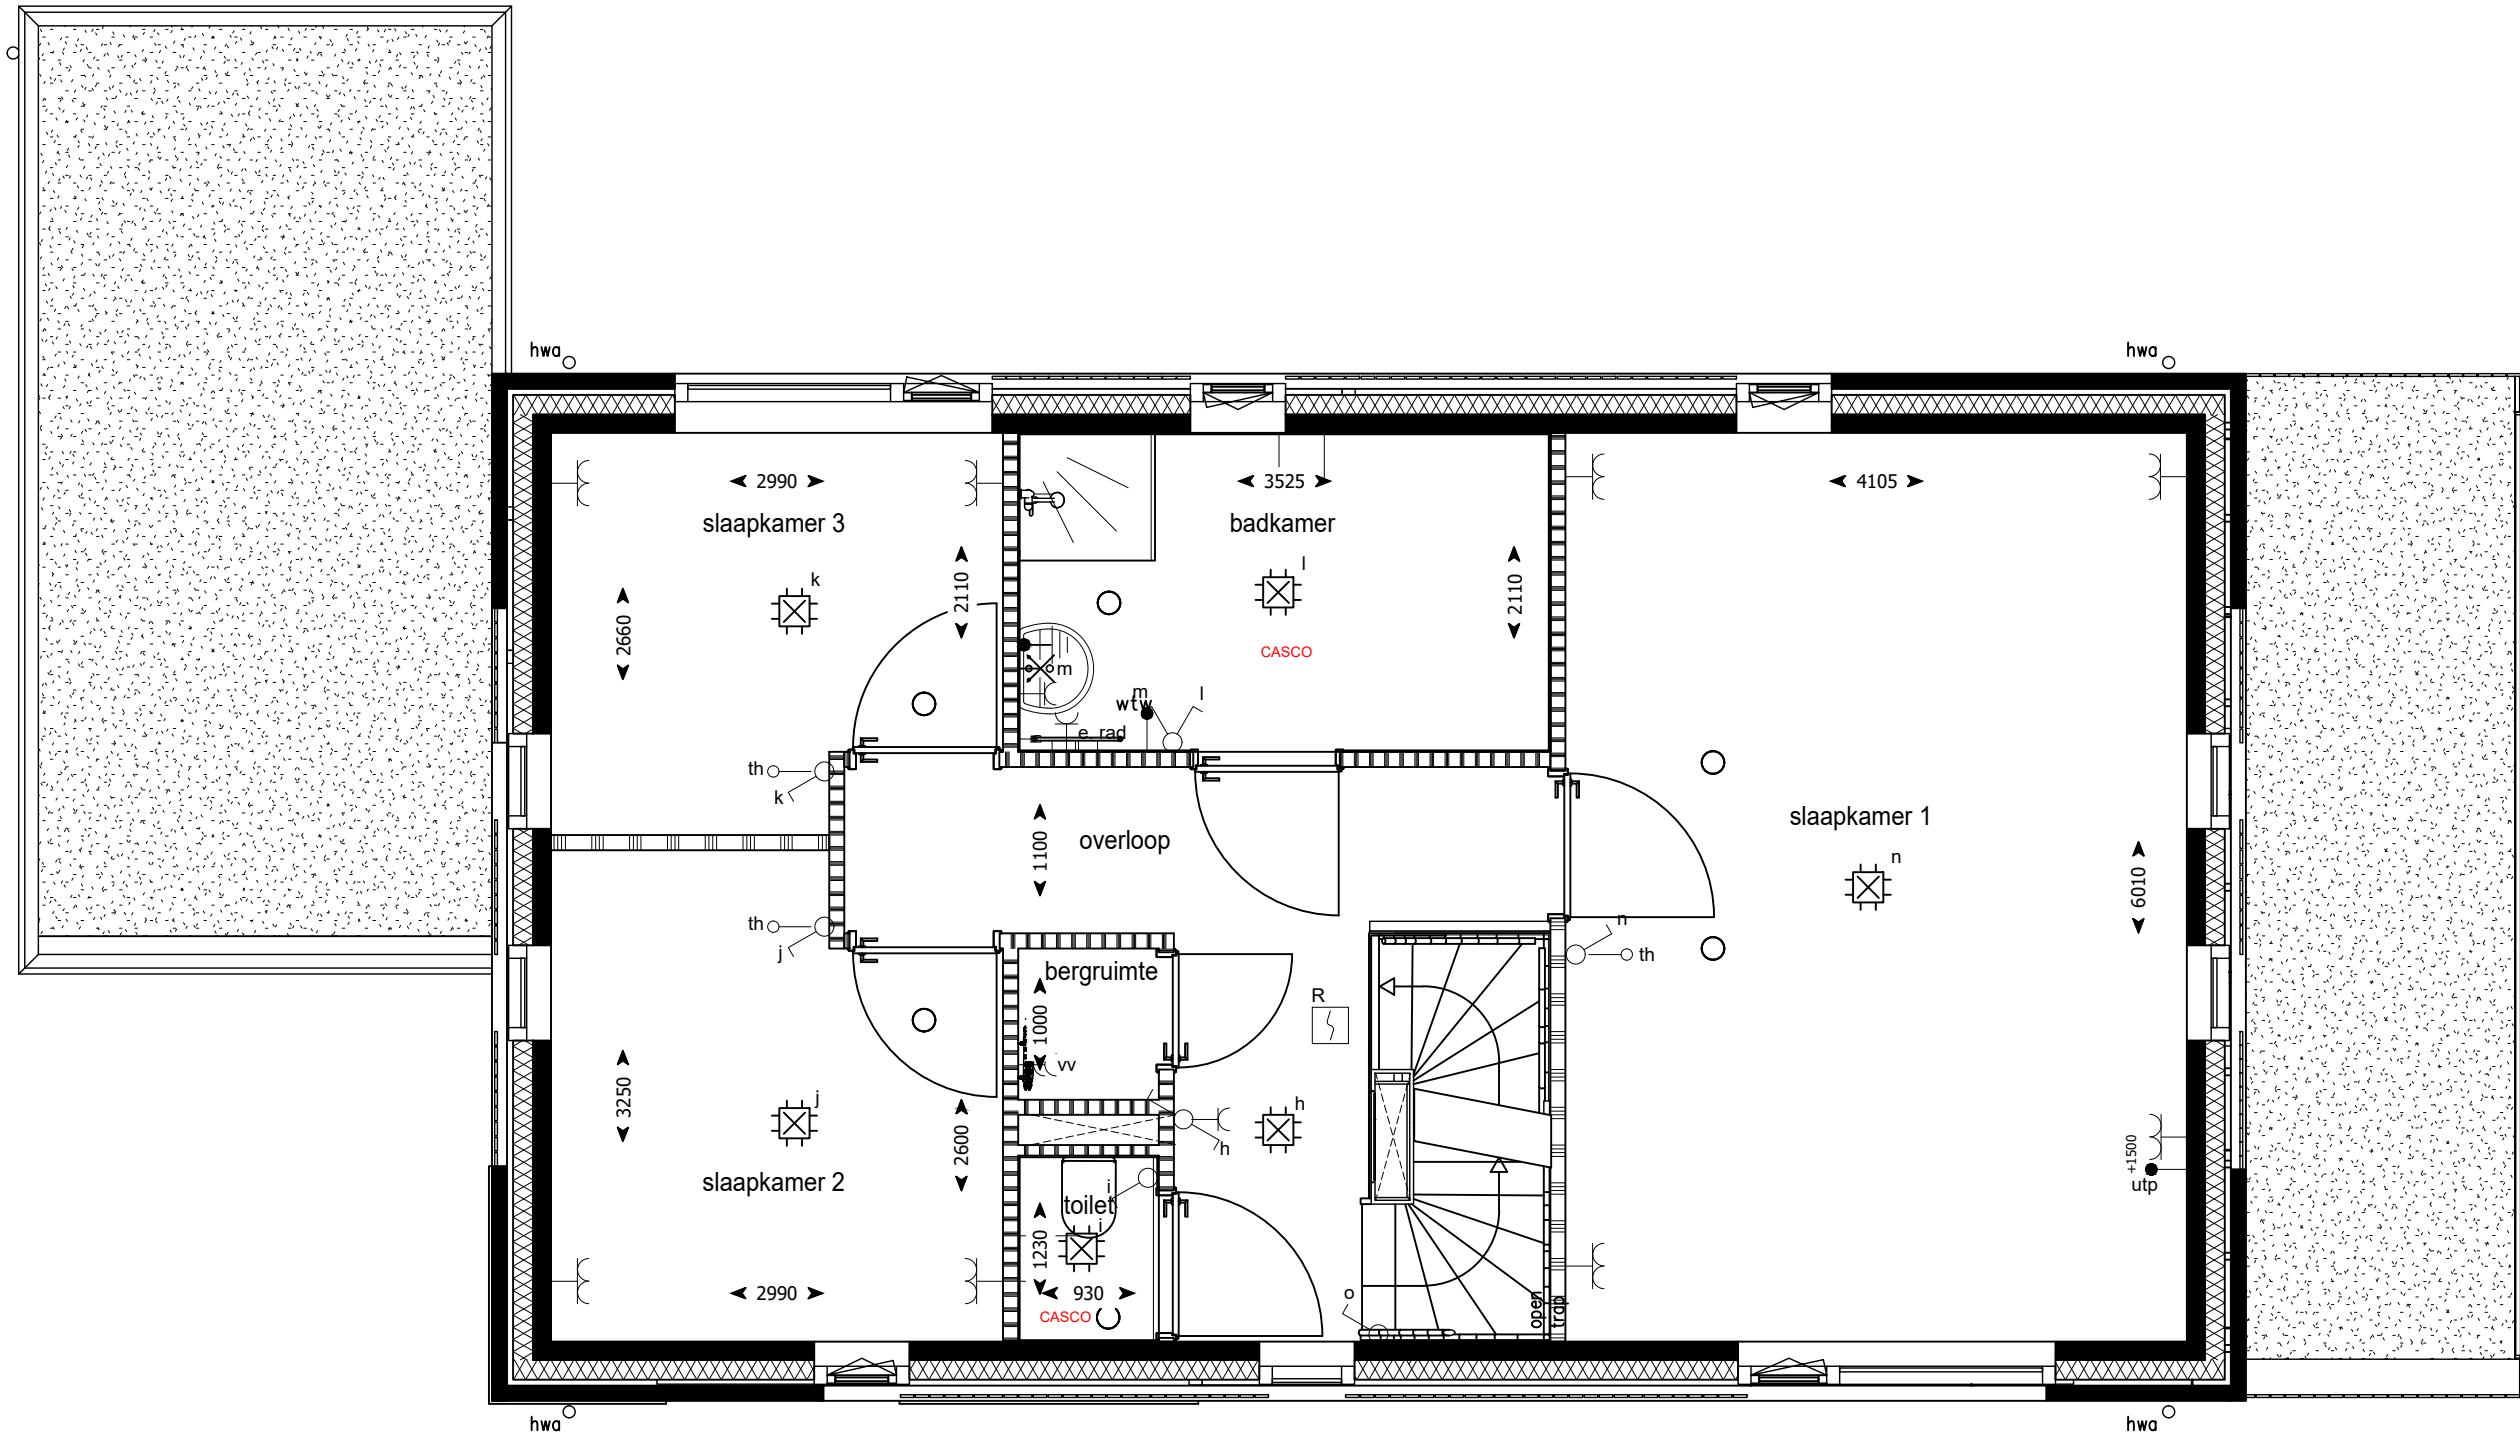


# Bouwnummer 71

project: Aan het pad fase 2  
Hegeman

onderdeel: Koperstekening  
Bwnr. 71 verdieping


werknummer	datum	15-11-2024	schaal	1:50
	get.	LB	blad.nr.	01
© auteursrechten voorbehouden		gez.	ML	

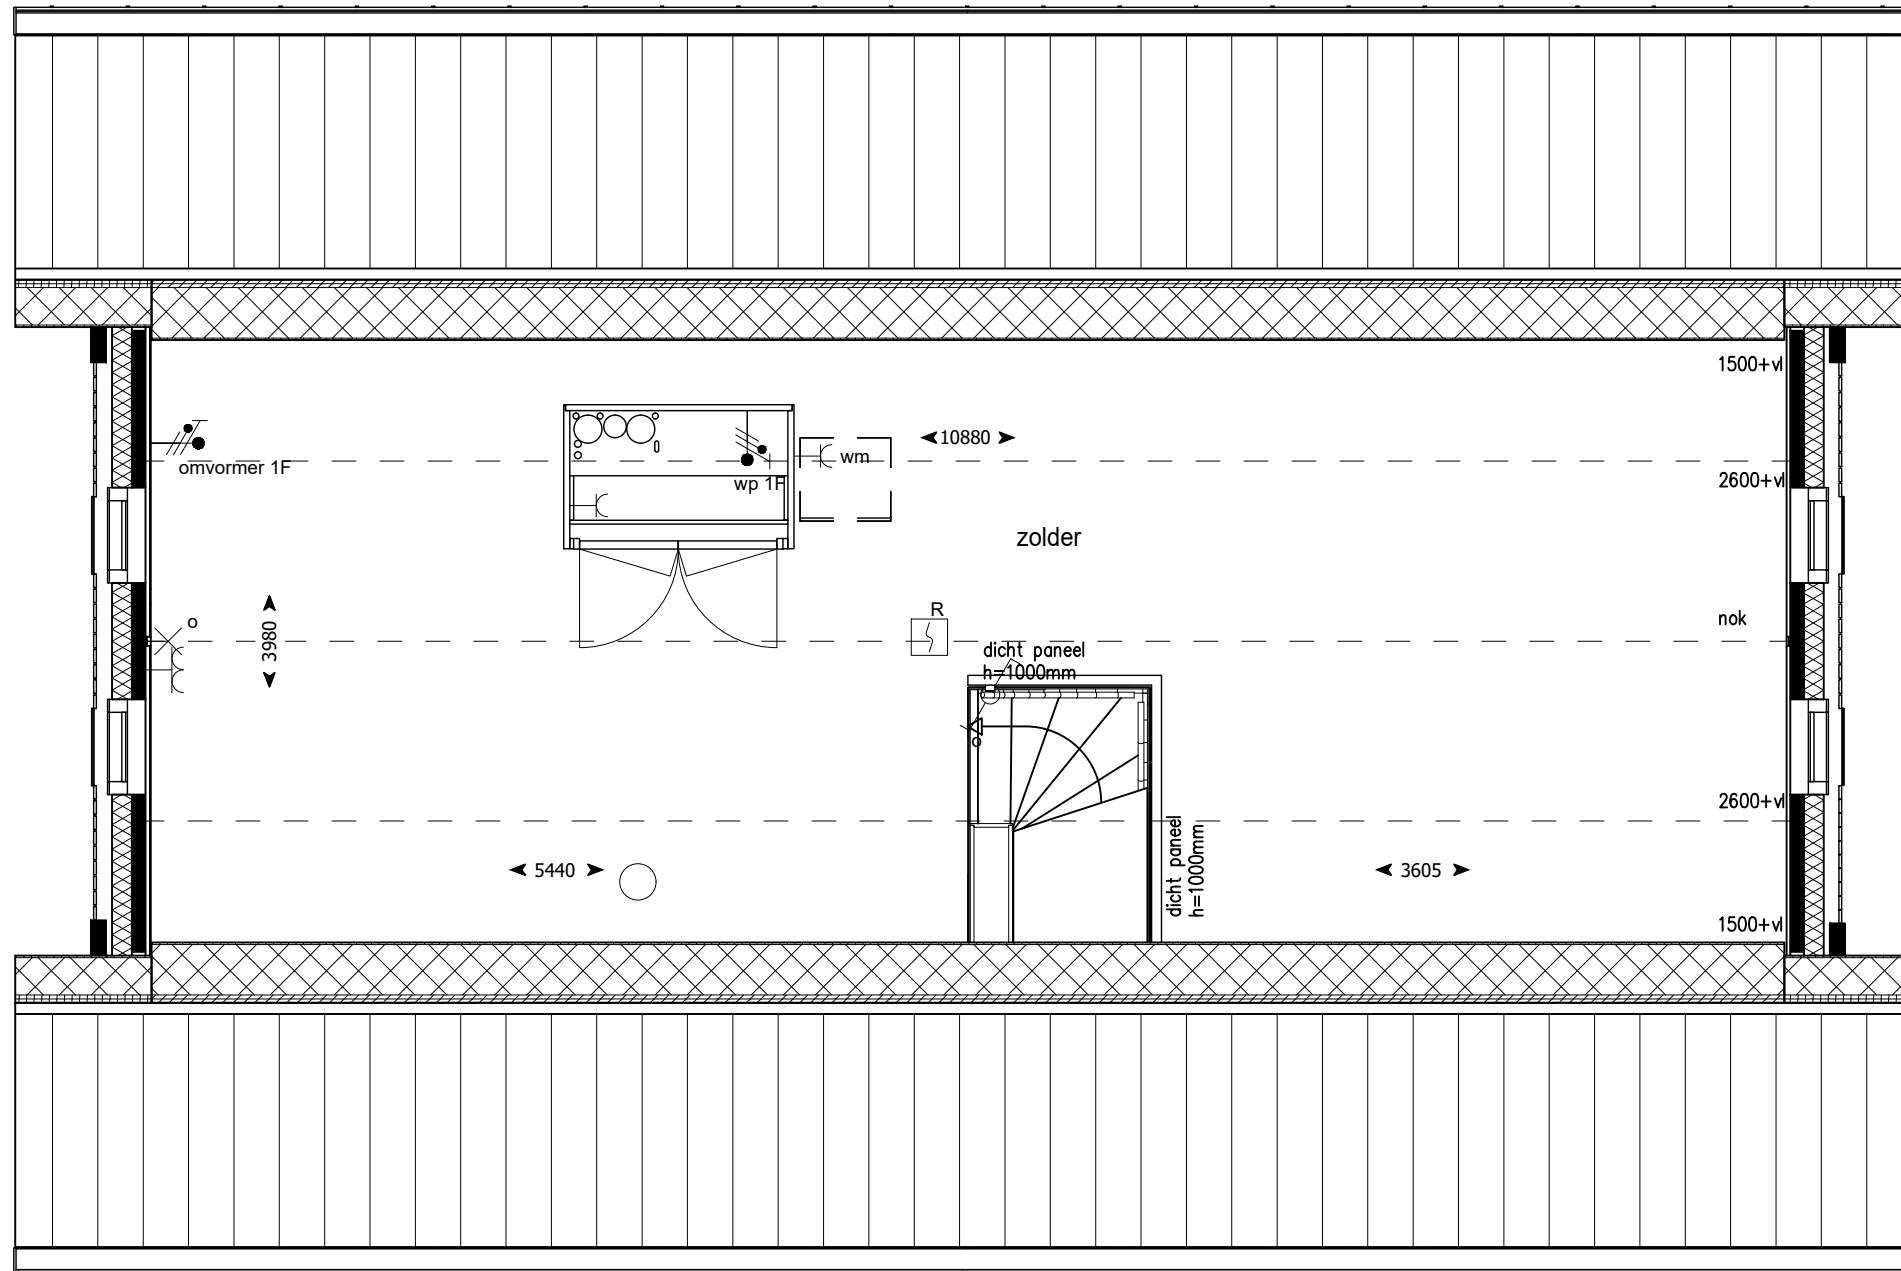

# Bouwnummer 71

project: Aan het pad fase 2  
Hegeman

onderdeel: Koperstekening  
Bwnr. 71 Zolder

 

werknummer	datum 15-11-2024	schaal 1:50
	get. LB	blad.nr.
© auteursrechten voorbehouden	gez. ML	01