




Voorgevel

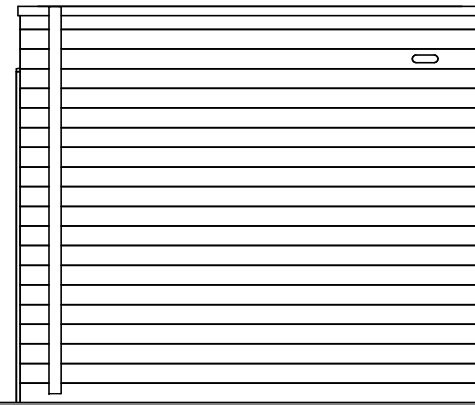


Rechtergevel

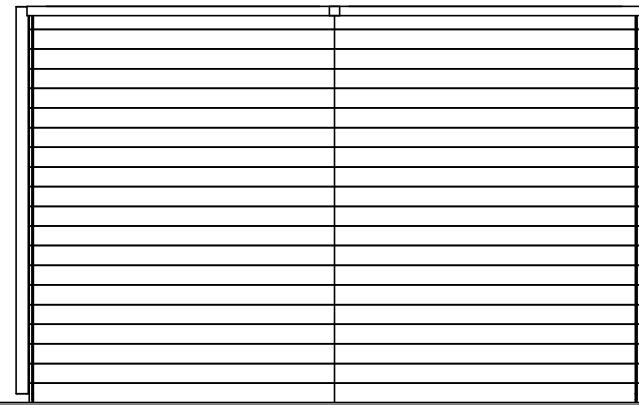


Achtergevel

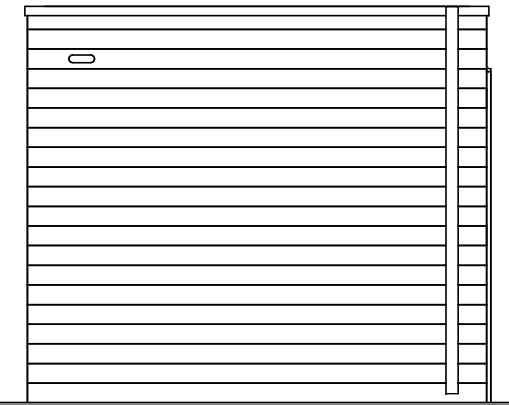

Linkergevel

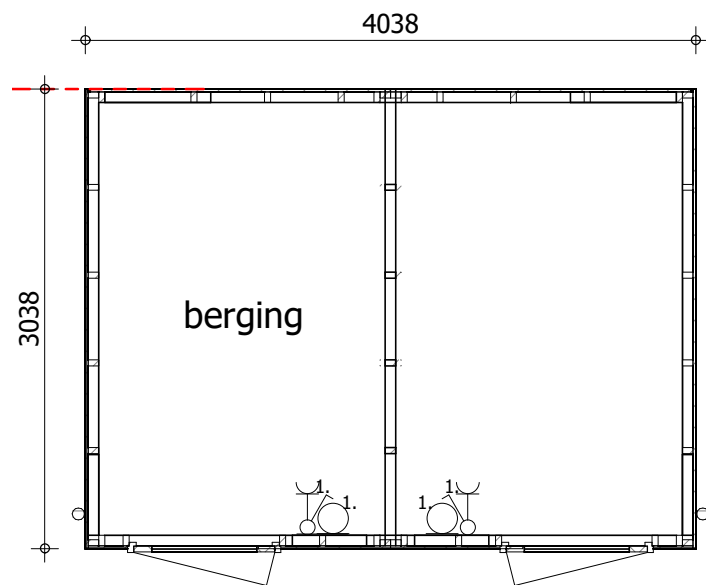

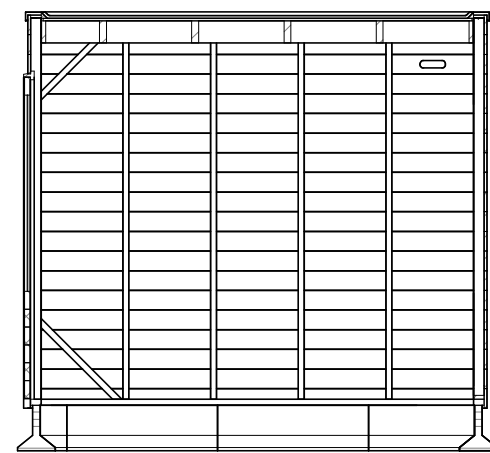


Begane grond



Doorsnede A-A

- Voor draairichting en positie deur zie situatie tekening
- HWA positie afhankelijk van situering

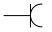RENVOOI

-  Enkele wandcontactdoos met randaarde
-  Enkele schakelaar
-  Aansluitpunt verlichting wand zonder armatuur

*Aan
het pad*

Broeknoord Fase 3

Dubbel Berging - Rijwoningen

Bouwnummer 53, 54, 55, 56, 59, 60, 61, 62

Datum 15 juli 2024

schaal 1:50 / 1:100